


Ville de Hagondange
Place Jean Burger
57 304 HAGONDANGE CEDEX

Réaménagement intérieur de la salle des fêtes Paul Lamm
Rue Henri Hoffmann
57 300 HAGONDANGE

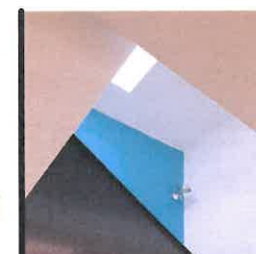

Echelle(s) :
1/2500°
1/500°
1/250°
1/150°

46/2016

DEMANDE
D'AUTORISATION DE
MODIFIER UN ERP

METZ, 20 avril 2017

Département :
MOSELLE

Commune :
HAGONDANGE

Section : 5
Feuille : 000 5 01

Échelle d'origine : 1/500
Échelle d'édition : 1/2500

Date d'édition : 14/04/2017
(fuseau horaire de Paris)

Coordonnées en projection : RGF93CC49
©2016 Ministère de l'Économie et des
Finances



DIRECTION GÉNÉRALE DES FINANCES PUBLIQUES
EXTRAIT DU PLAN CADASTRAL

Parcelles :
000 5 49
7 903 m2
rue émile zola - 57300 Hagondange
rue henri hoffmann - 57300 Hagondange

Le plan visualisé sur cet extrait est géré
par le centre des impôts foncier suivant :
Metz
Centre d'affaires - 25, la Tannerie SAINT-
JULIEN-LES-METZ 57072
57072 METZ CEDEX 03
tél. 03 87 39 93 93 -fax 03 87 39 93 50
cdif.metz@dgfip.finances.gouv.fr


Cet extrait de plan vous est délivré par :


cadastre.gouv.fr

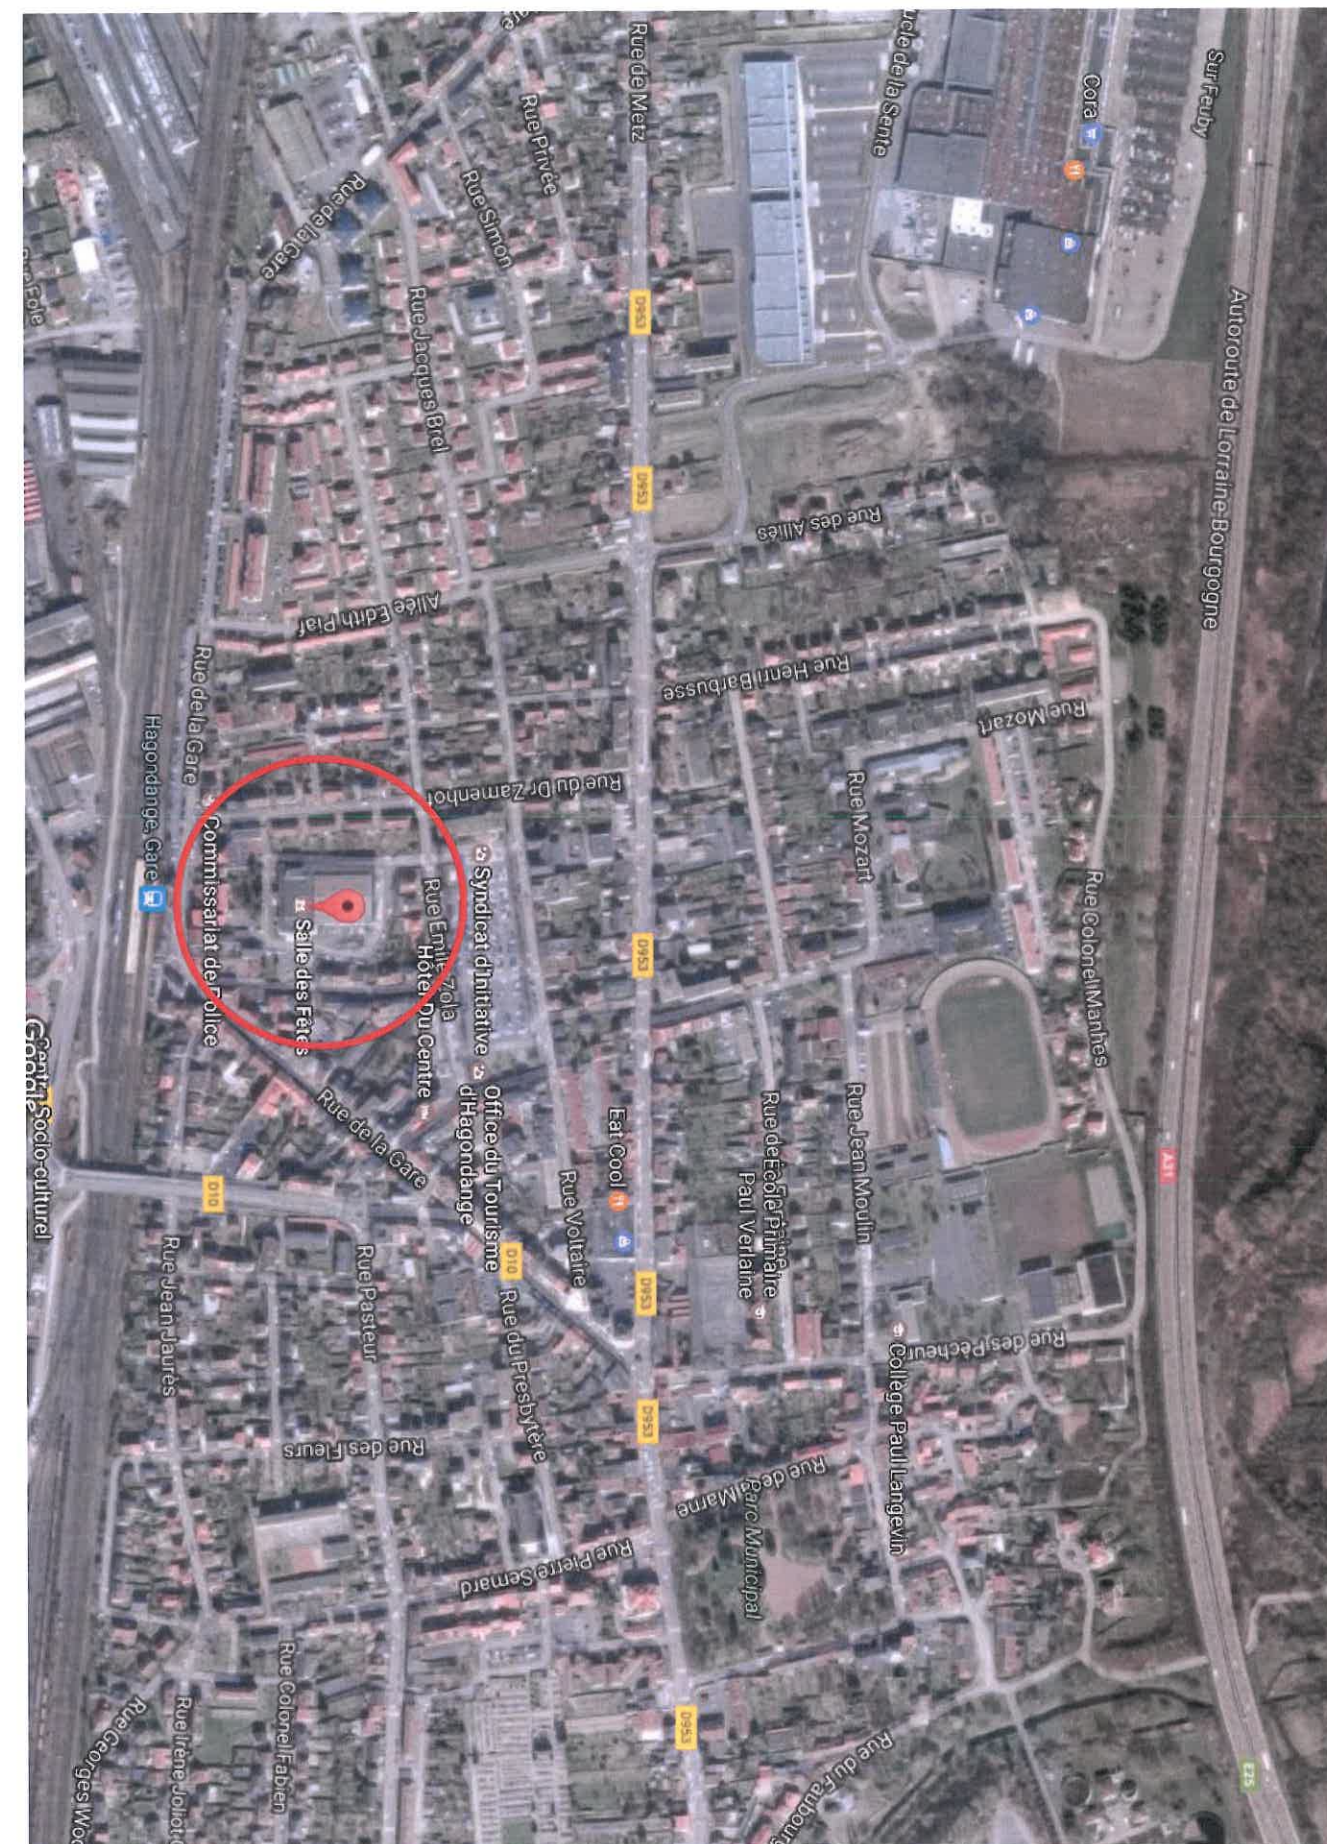
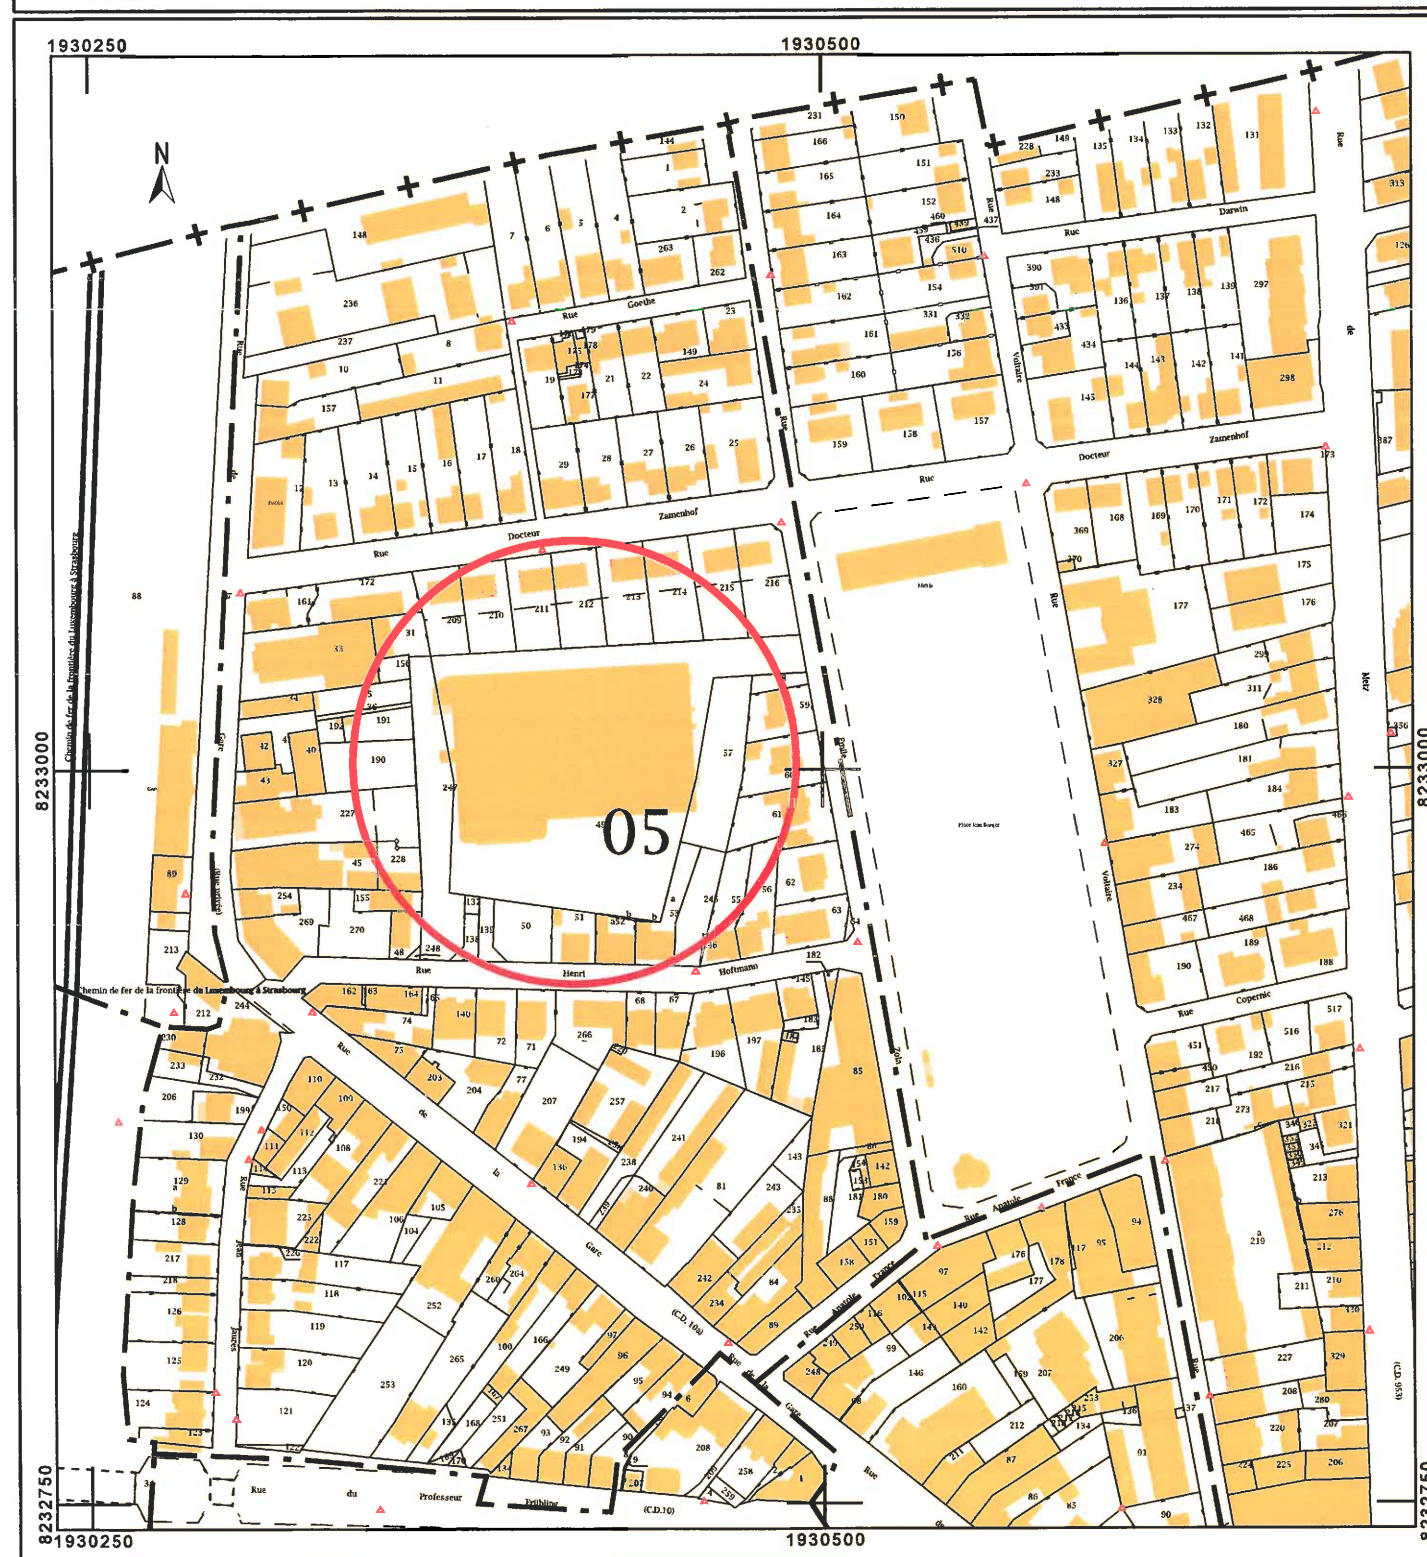


HAGONDANGE / Réaménagement intérieur de la salle des fêtes Paul Lamm - VILLE DE HAGONDANGE

EXISTANT : Plan cadastral et de situation
Ech : 1/2500° et sans échelle

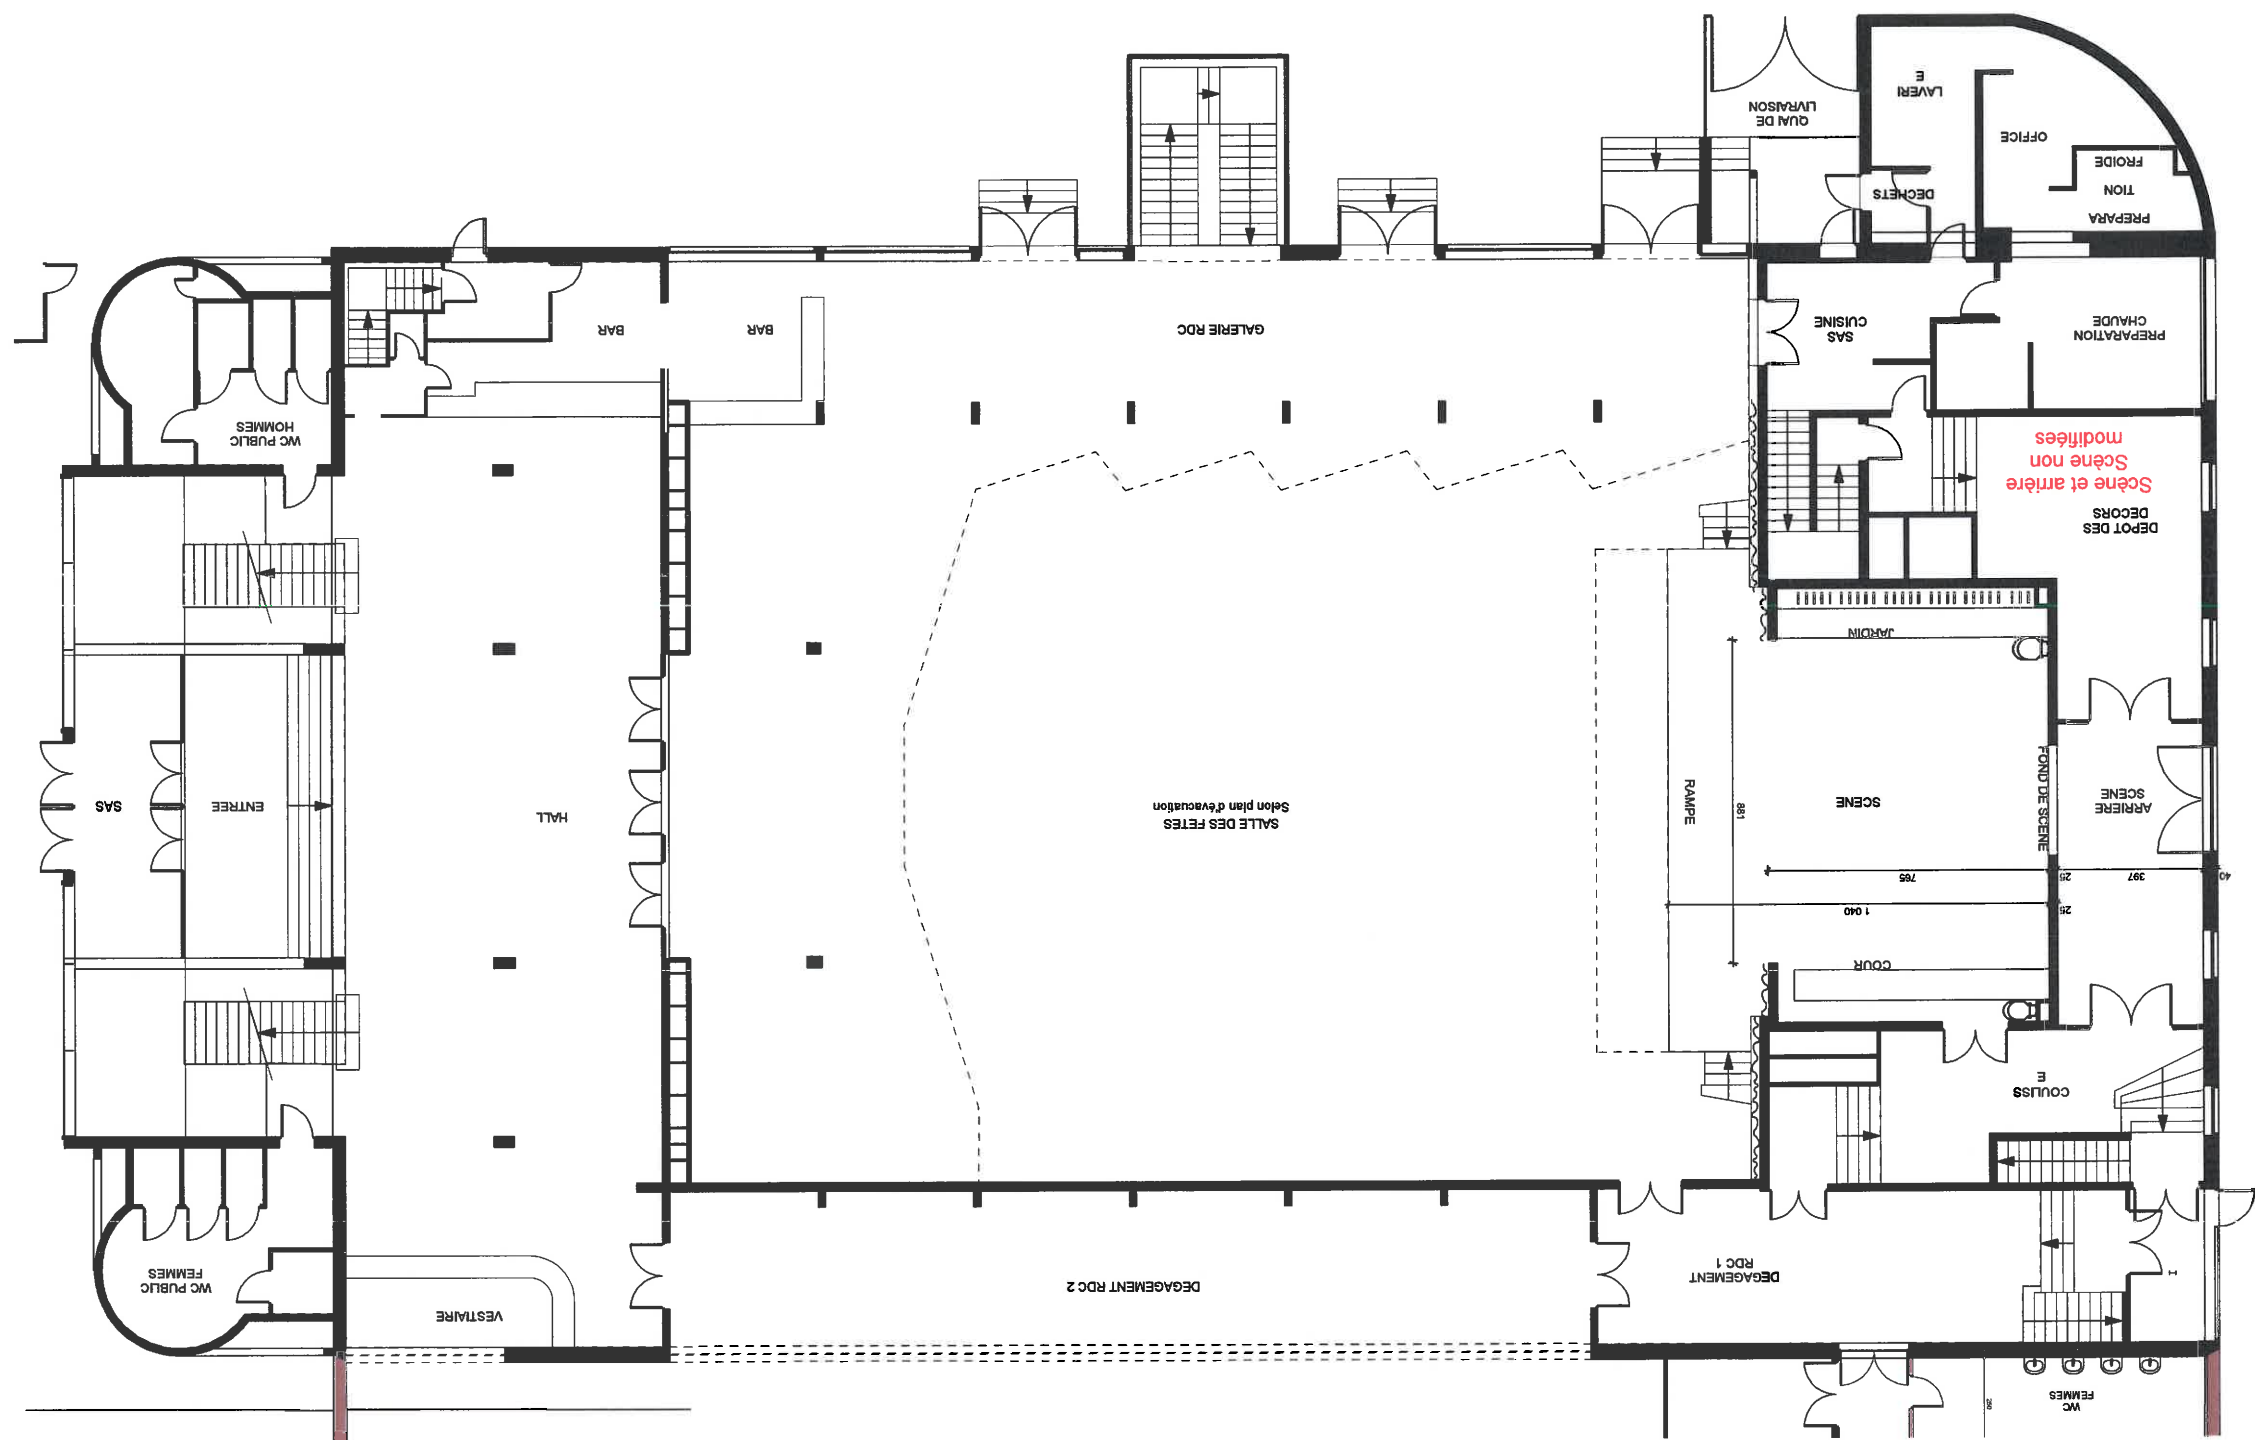

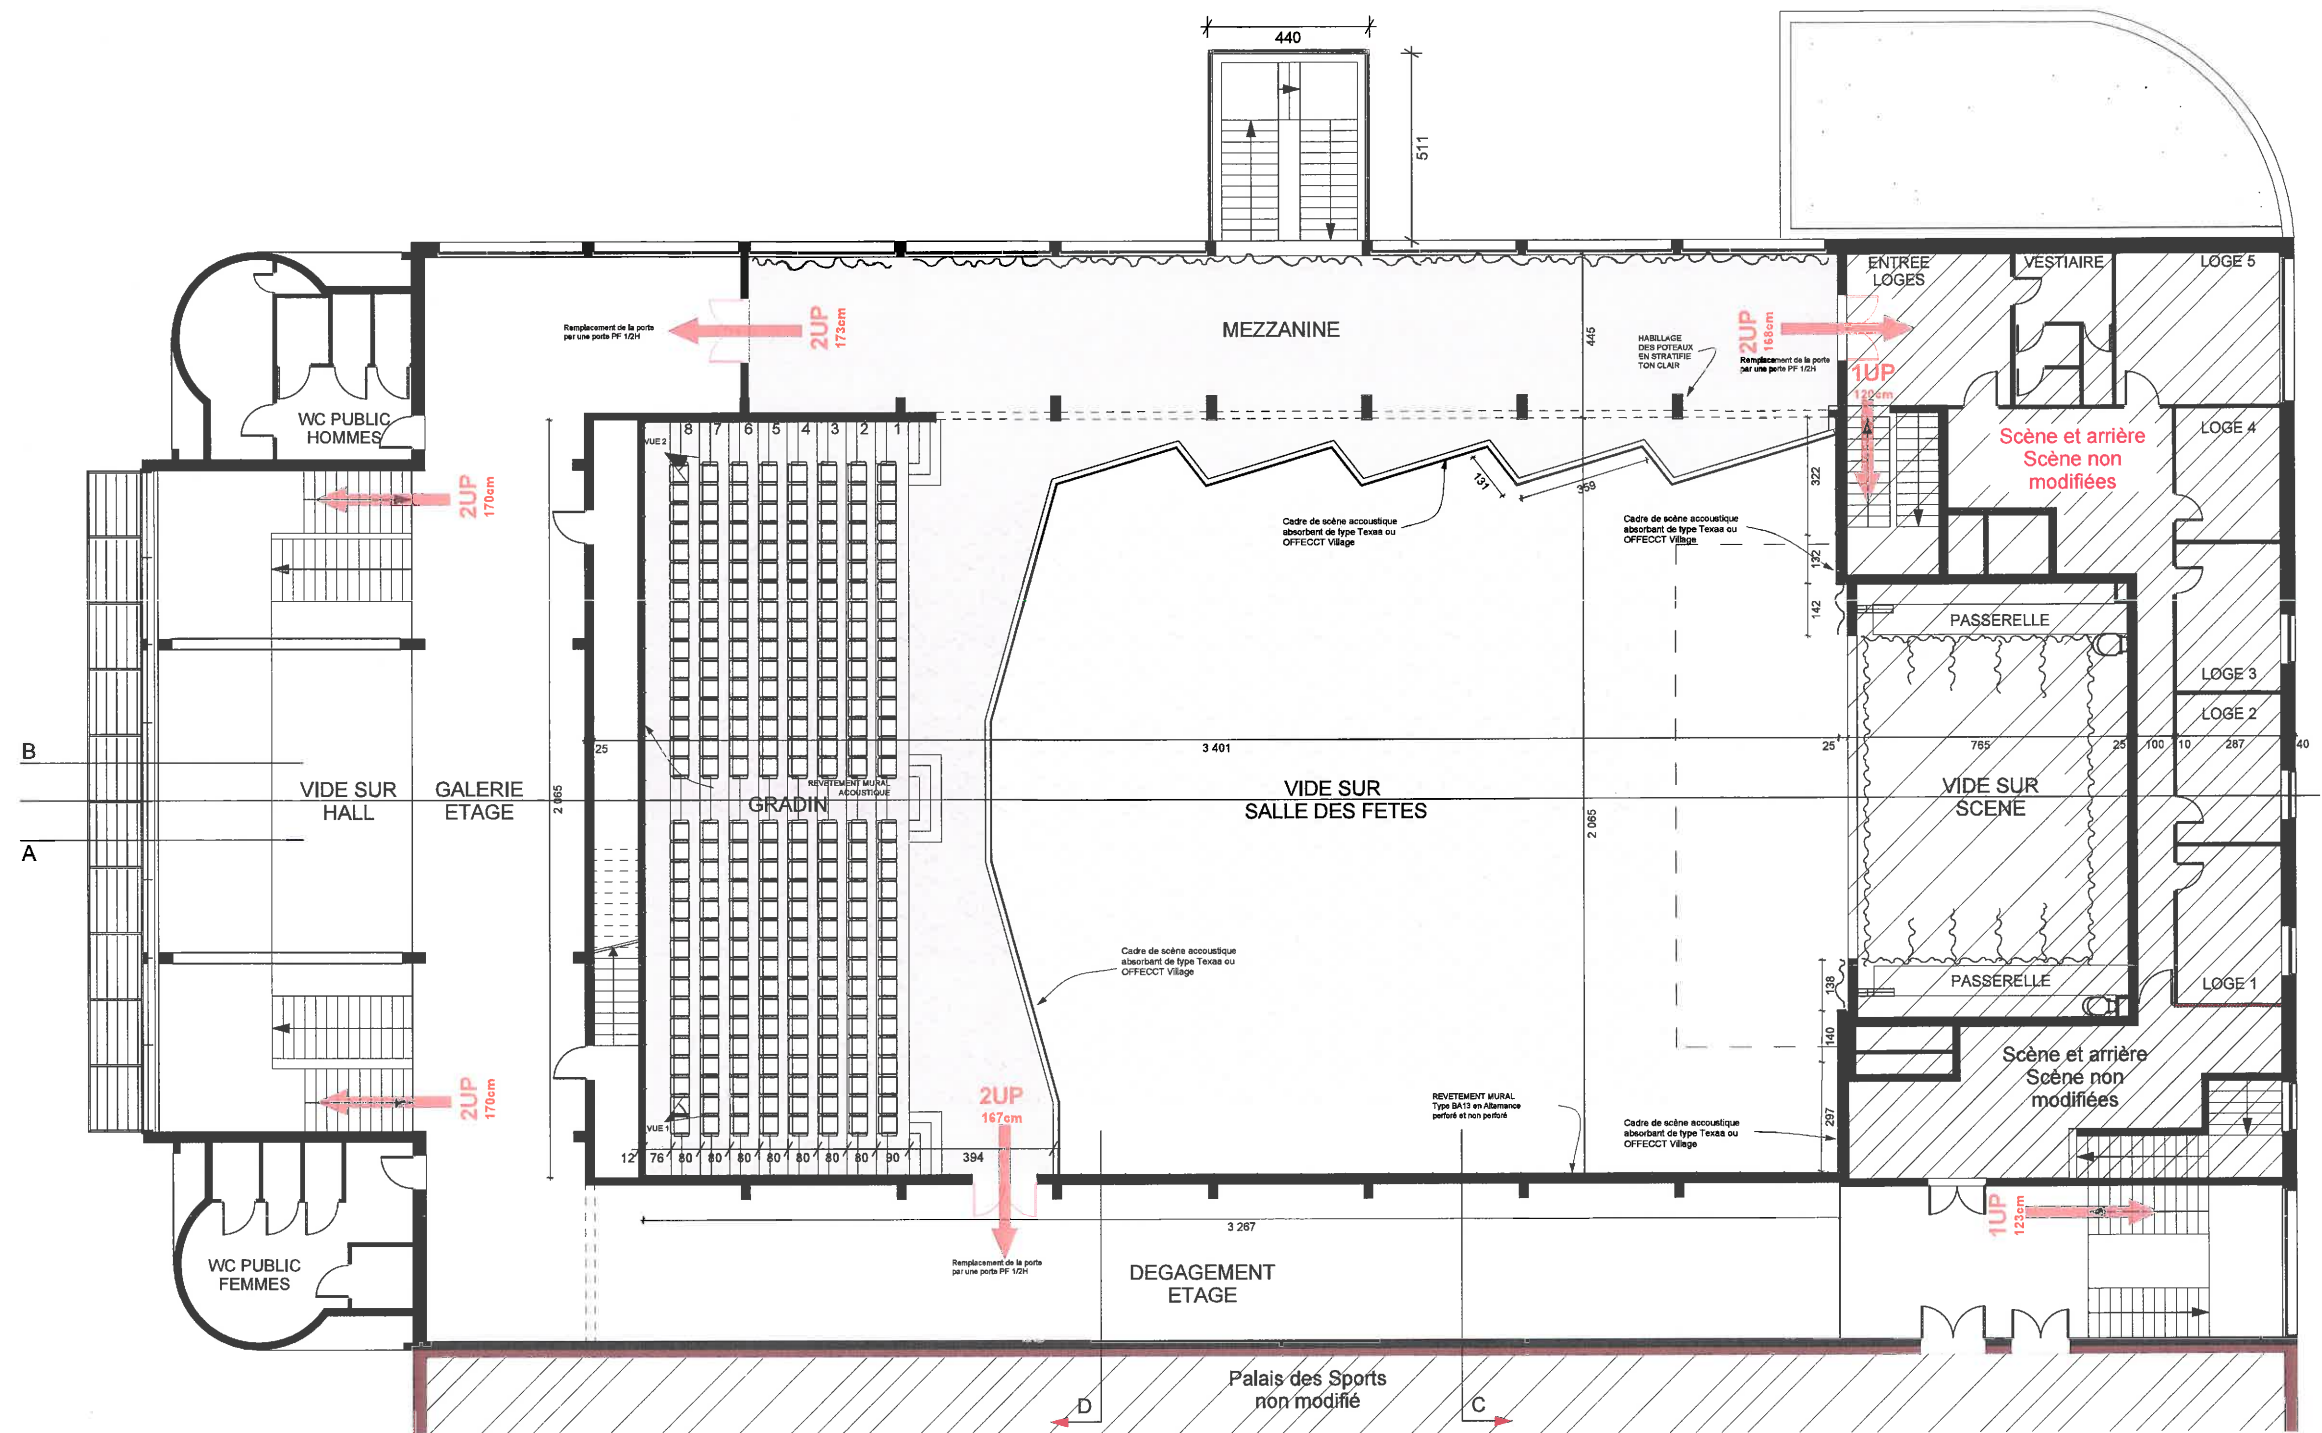


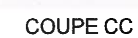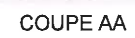

Avril 2017



Vue depuis la salle

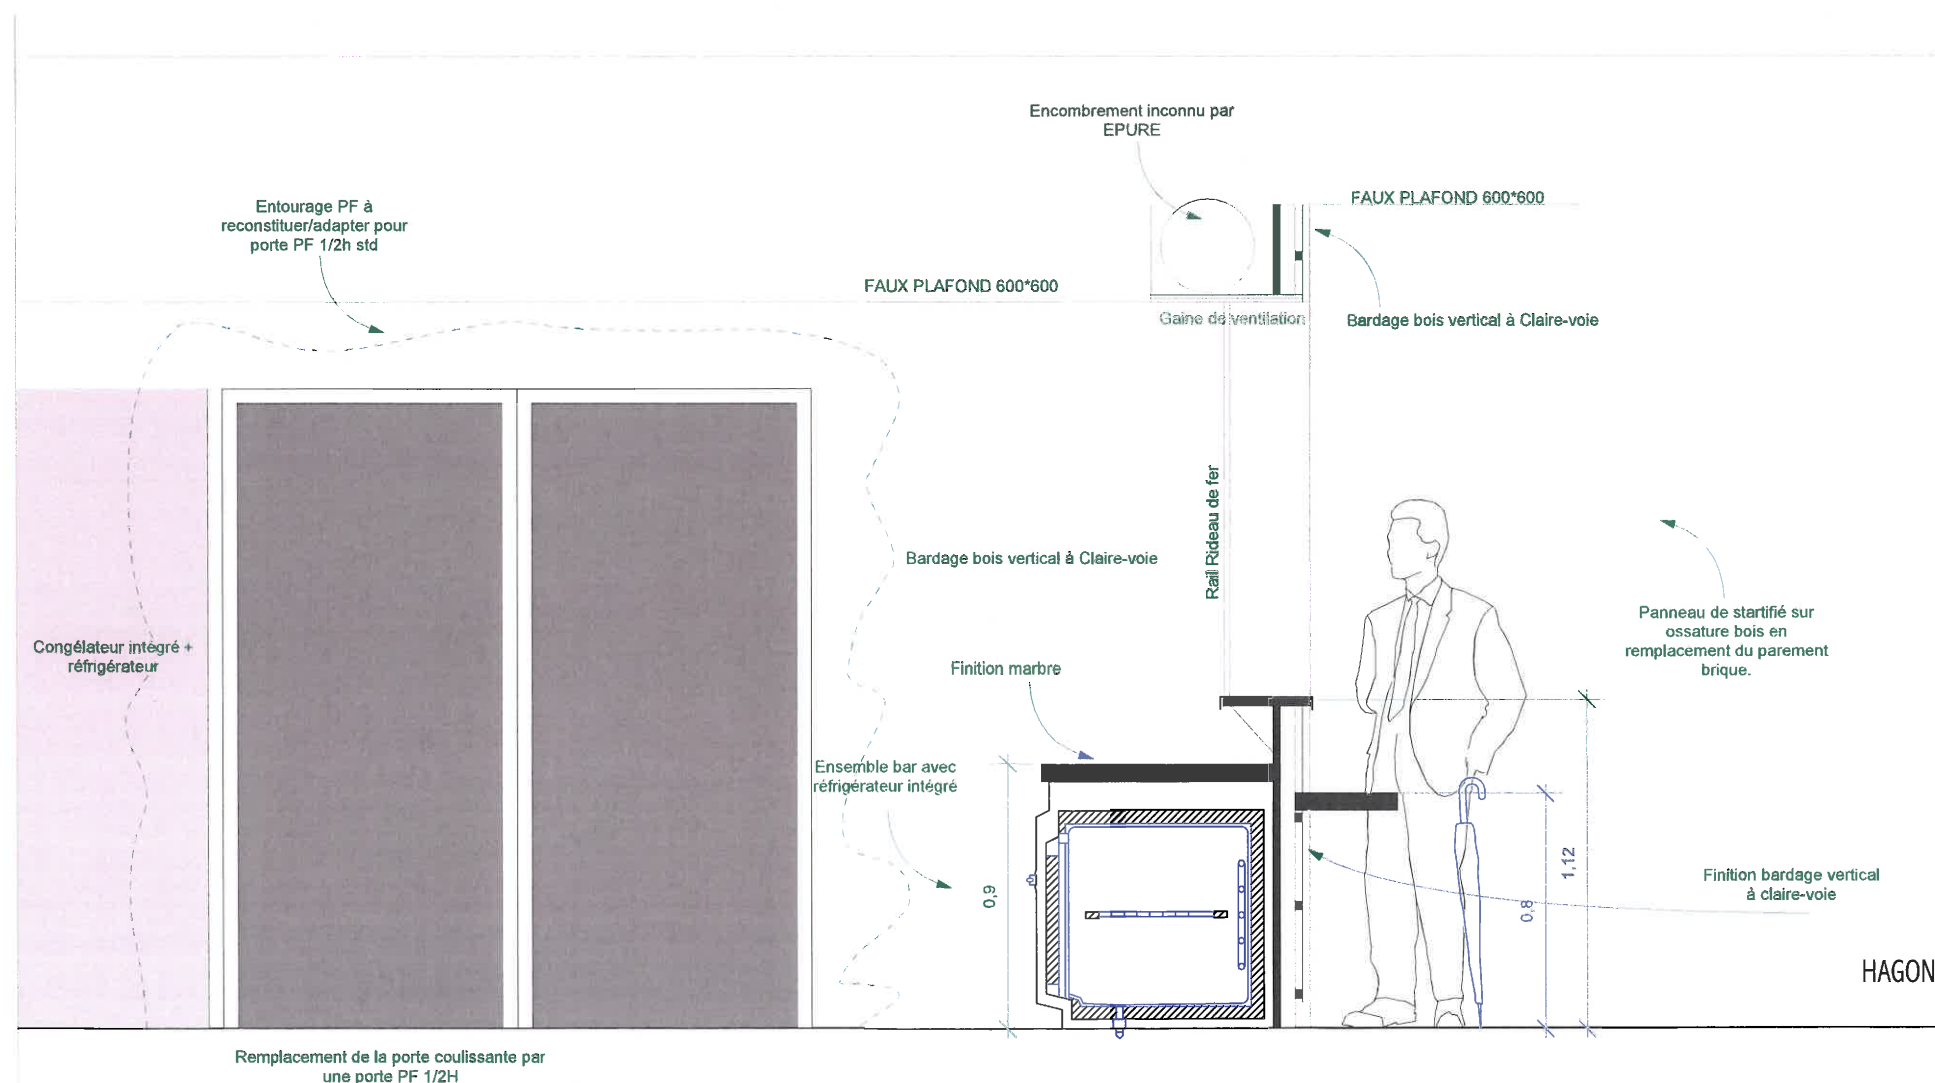


Coupe sur le bar partie Hall : 1/25°


HAGONDANGE / Réaménagement intérieur de la salle des fêtes Paul Lamm - VILLE DE HAGONDANGE

PROJET : Détails de l'aménagement du bar (annexe Notice PMR)

Ech : Sans échelle et 1/25°

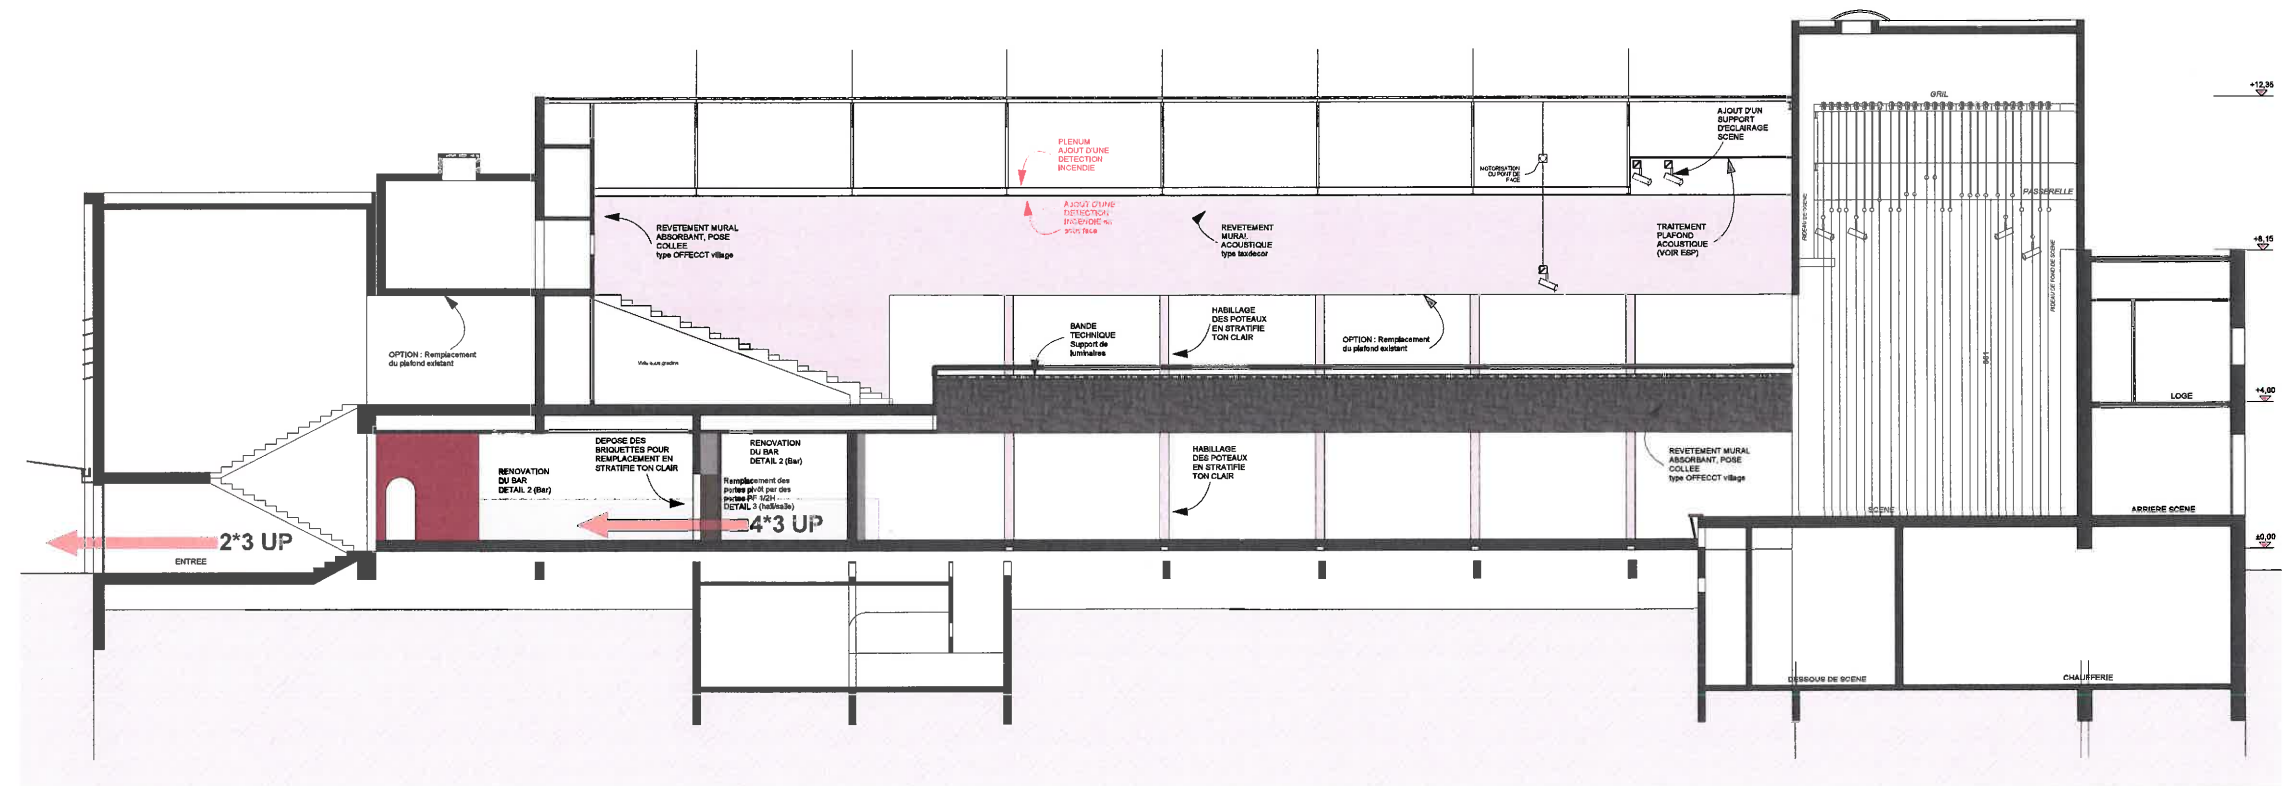

COUPE BB

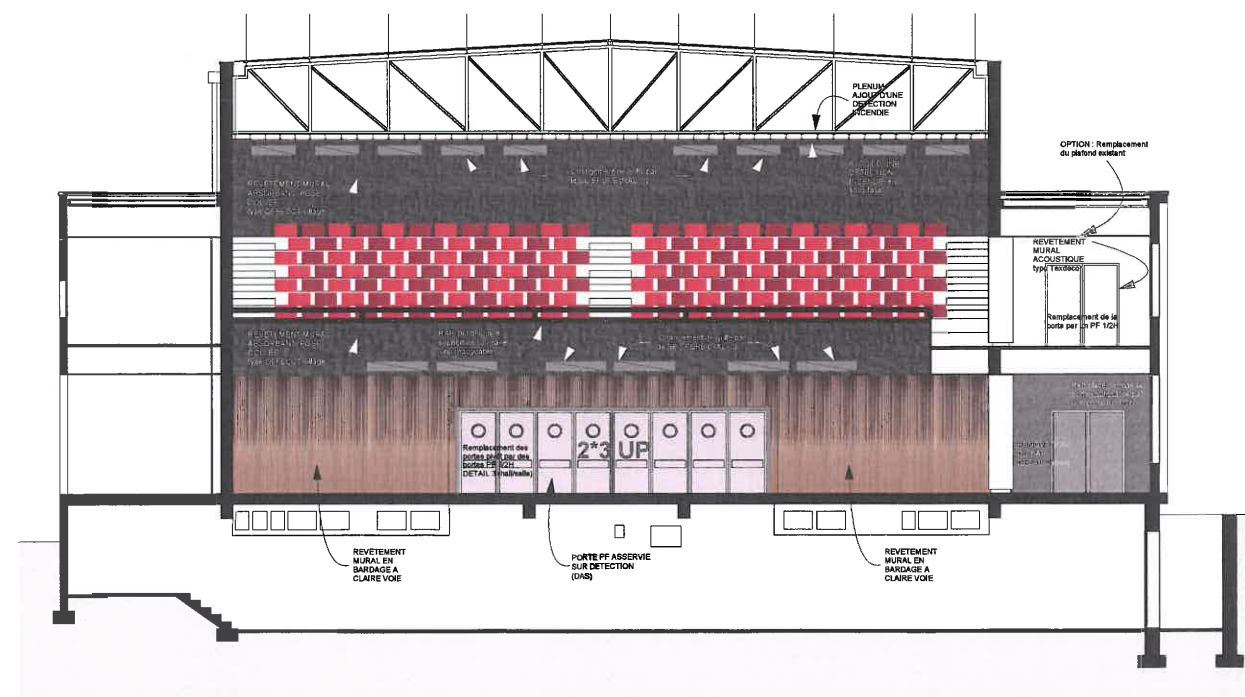


COUPE DD

HAGONDANGE / Réaménagement intérieur de la salle des fêtes Paul Lamm - VILLE DE HAGONDANGE

PROJET : Coupe longitudinale 2 et Coupe transversale 2 DA-ERP

Ech : 1/200° 6

20 Avril 2017

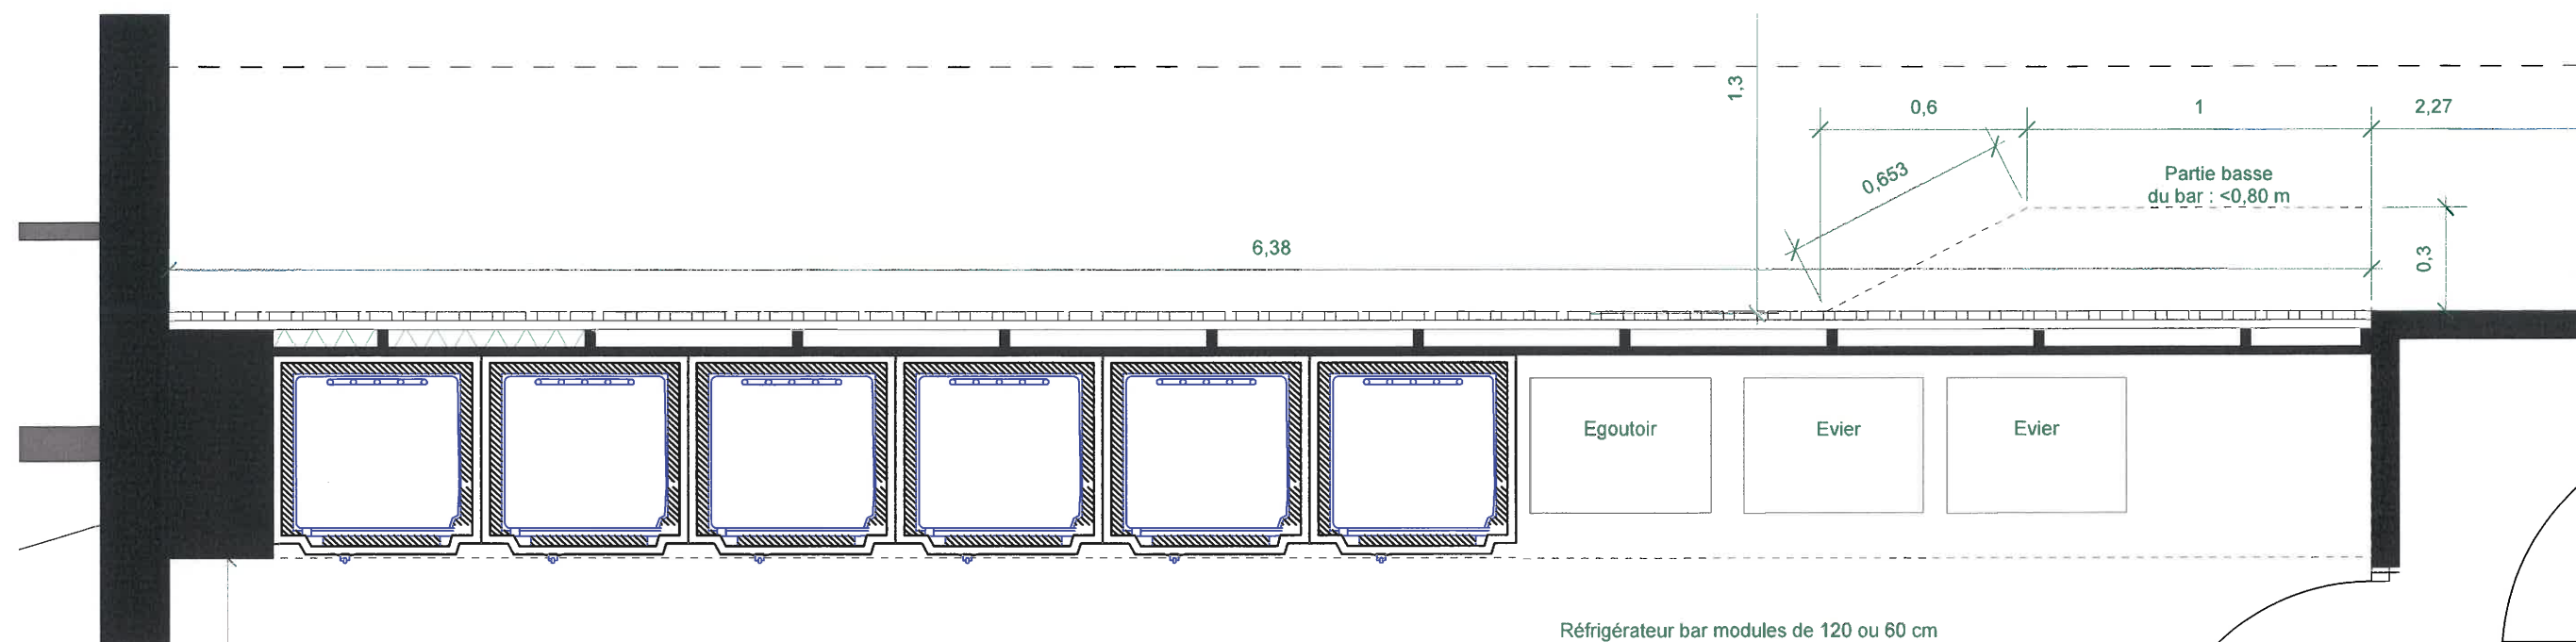

REPLACEMENT DE LA PROTECTION
Pour conserver la vue sur la scène

Système de rails
type pour luminaires démontables

Goulottes pour prises
et câblage régie

REVETEMENT MURAL ACOUSTIQUE
Type OFFECCT village


AJOUT D'UNE PIECE DE BOIS
pour finition sur tout le linéaire

DETAILS BALCON : 1/20°


HAGONDANGE / Réaménagement intérieur de la salle des fêtes Paul Lamm - VILLE DE HAGONDANGE

PROJET : Détails bar / partie Hall et Détail balcon


Ech : 1/20°

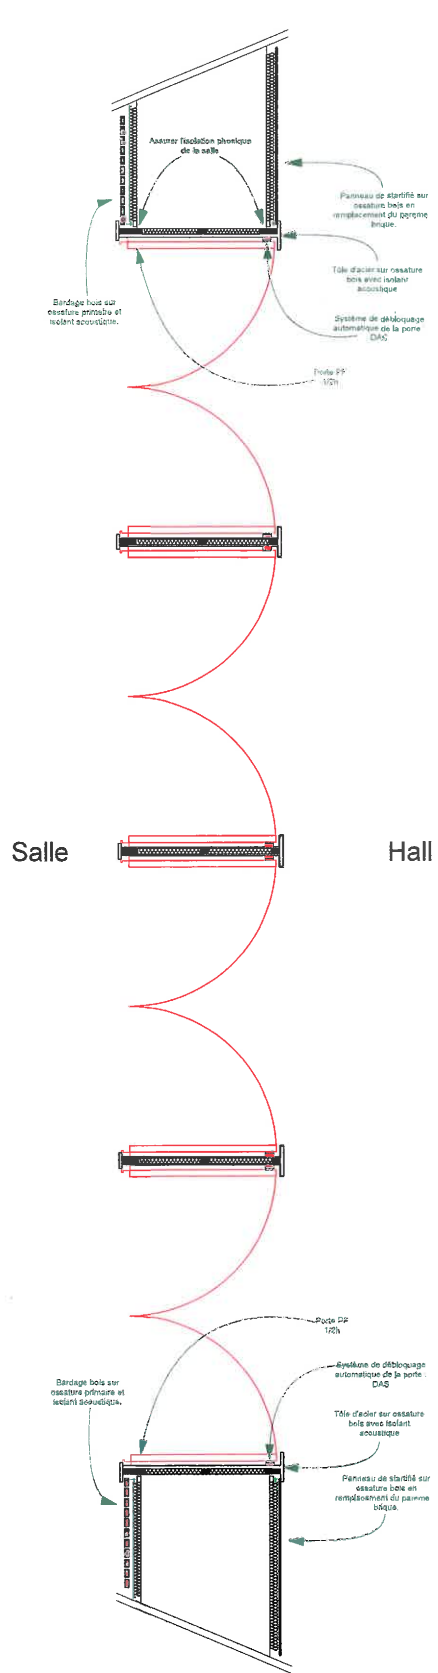

DETAILS ENSEMBLE PORTE CF HALL/SALLE : 1/50°

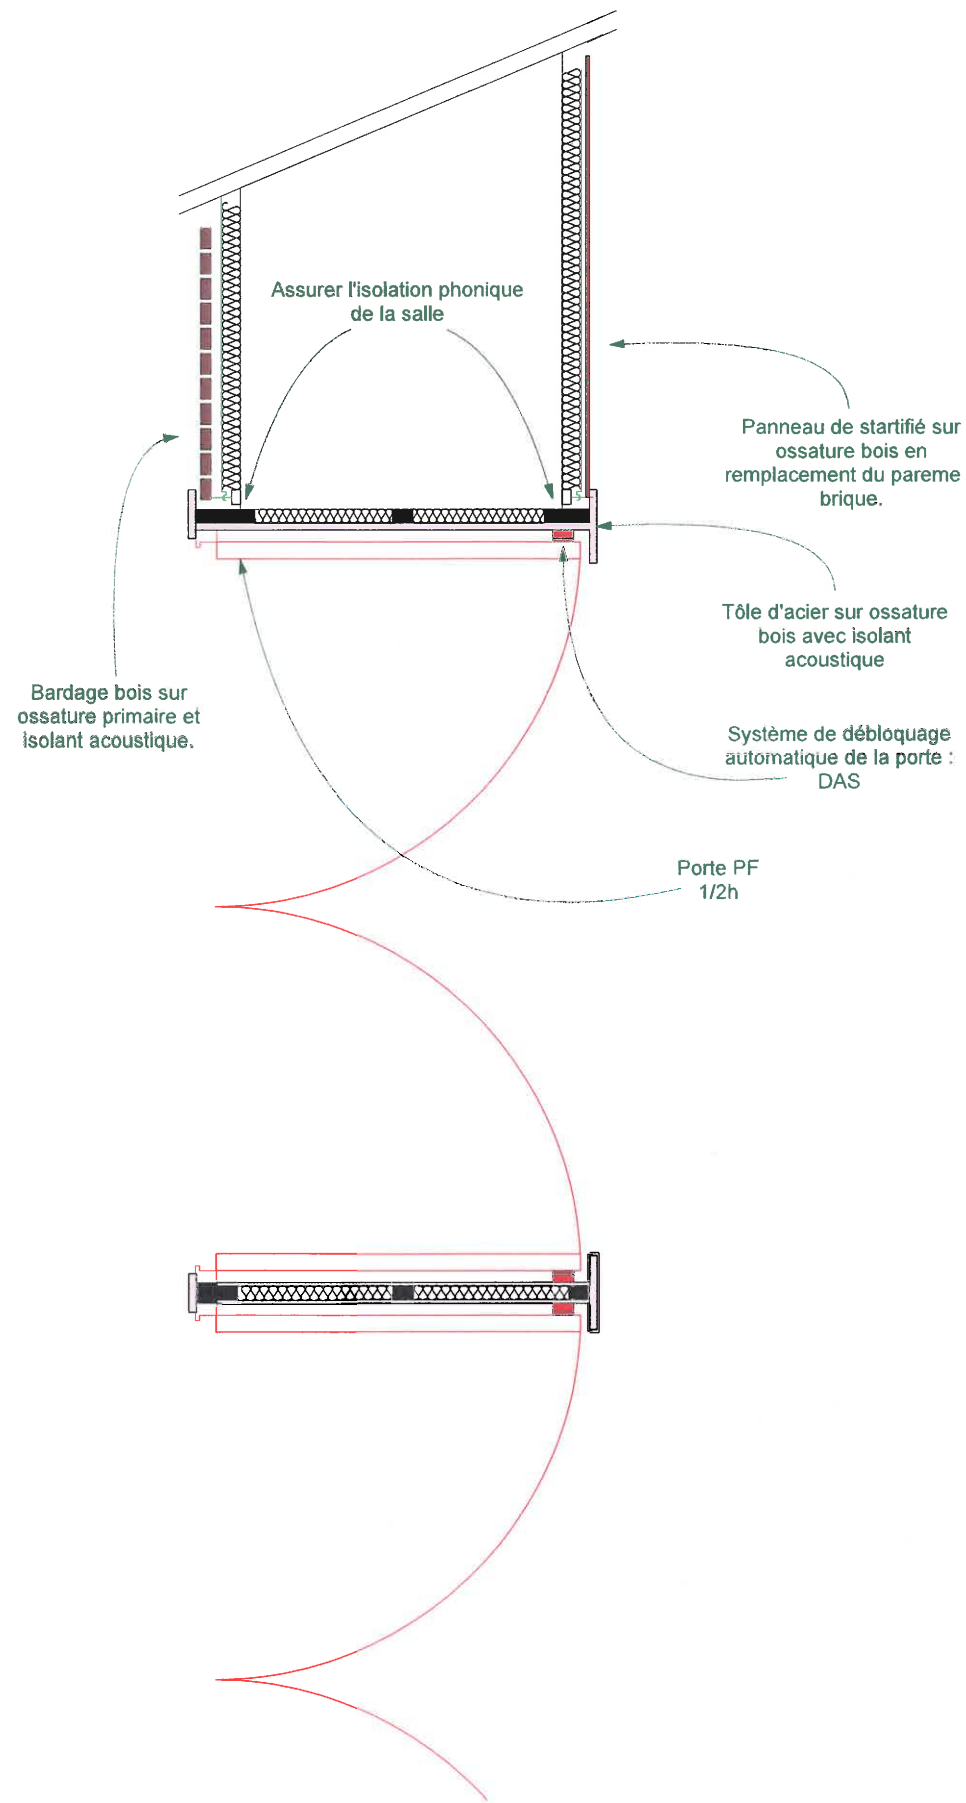

ZOOM sur DETAILS ENSEMBLE PORTE CF HALL/SALLE : 1/20°

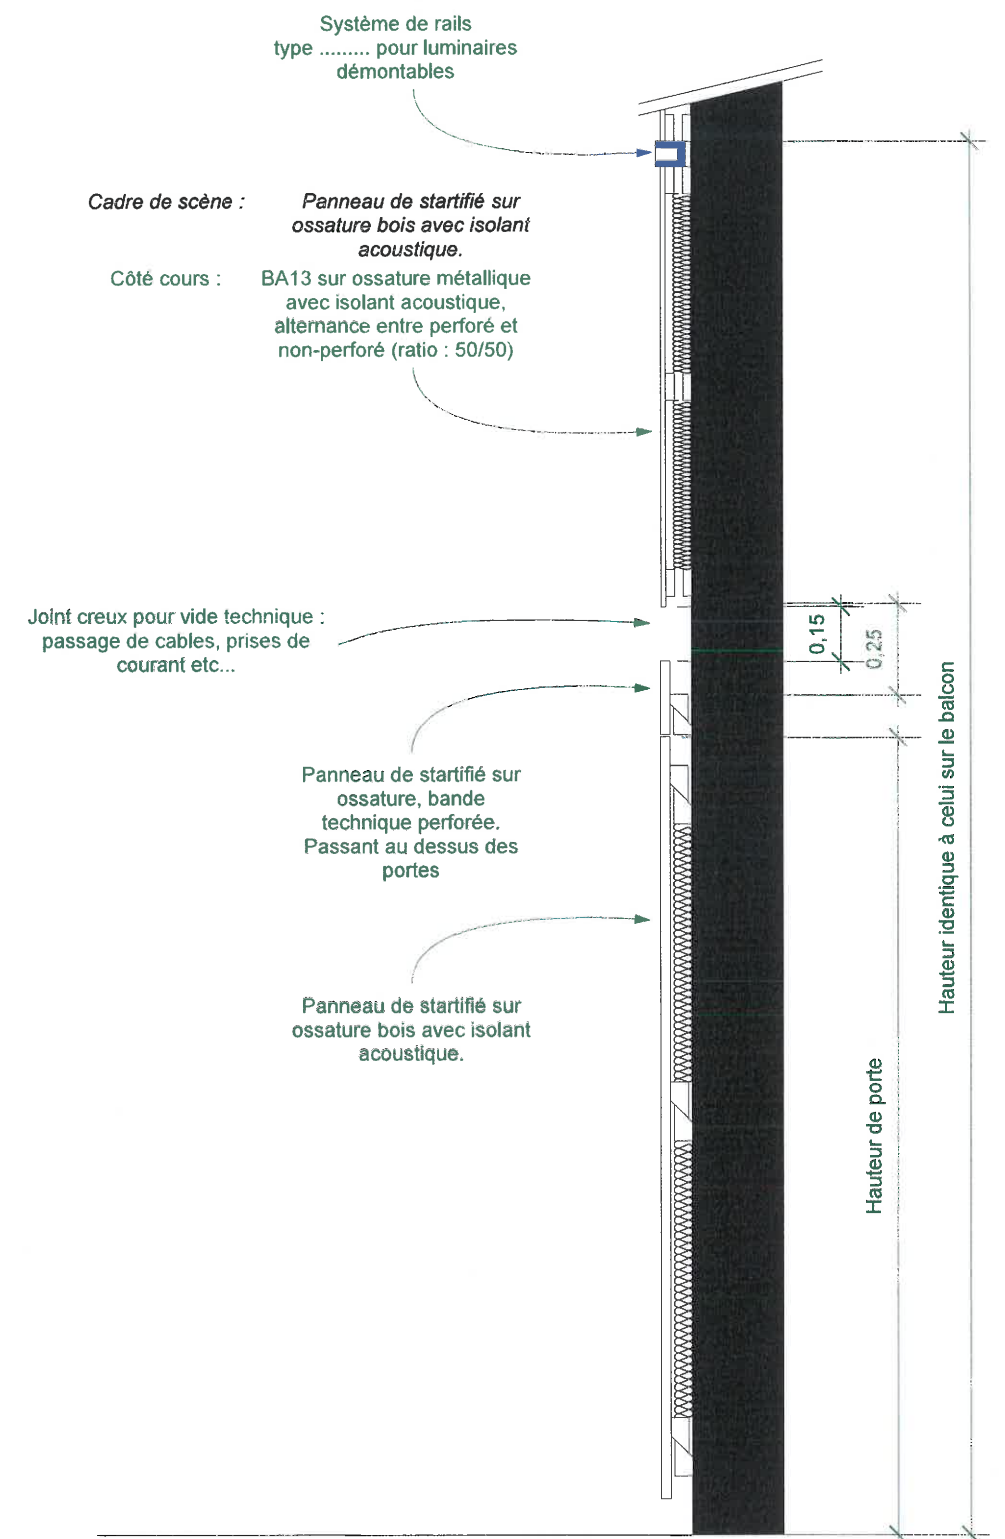

DETAILS CADRE DE SCENE et MUR CÔTE COURS : 1/20°

HAGONDANGE / Réaménagement intérieur de la salle des fêtes Paul Lamm - VILLE DE HAGONDANGE

PROJET : Détails Porte Hall/Salle et Murs côté cours et cadre de scène

Ech : 1/50°, 1/20°

DCE

8

28 Avril 2017