

Ville de Hagondange
 Place Jean Burger
 57 304 HAGONDANGE CEDEX

Réaménagement intérieur de la salle des fêtes Paul Lamm
 Rue Henri Hoffmann
 57 300 HAGONDANGE



Bureau Prévention
Ingénierie de la Sécurité Incendie

M. Helias



ATELIER
D'ARCHITECTURE
TANDEM

M. Herrmann



AEE

M. Pagnoncelli



E T B

M. G'Styr



Echelle(s) :
 1/2500°
 1/500°
 1/250°
 1/150°

46/2016

DEMANDE
 D'AUTORISATION DE
 MODIFIER UN ERP

METZ, 20 avril 2017

Département :
MOSELLE

Commune :
HAGONDANGE

Section : 5
Feuille : 000 5 01

Échelle d'origine : 1/500
Échelle d'édition : 1/2500

Date d'édition : 14/04/2017
(fuseau horaire de Paris)

Coordonnées en projection : RGF93CC49
©2016 Ministère de l'Économie et des Finances



DIRECTION GÉNÉRALE DES FINANCES PUBLIQUES
EXTRAIT DU PLAN CADASTRAL

Parcels :
000 5 49
7 903 m2
rue émile zola - 57300 Hagondange
rue henri hoffmann - 57300 Hagondange


Le plan visualisé sur cet extrait est géré par le centre des impôts foncier suivant :
Metz
Centre d'affaires - 25, la Tannerie SAINT-JULIEN-LES-METZ 57072
57072 METZ CEDEX 03
tél. 03 87 39 93 93 -fax 03 87 39 93 50
cdif.metz@dgfip.finances.gouv.fr

Cet extrait de plan vous est délivré par :

cadastre.gouv.fr

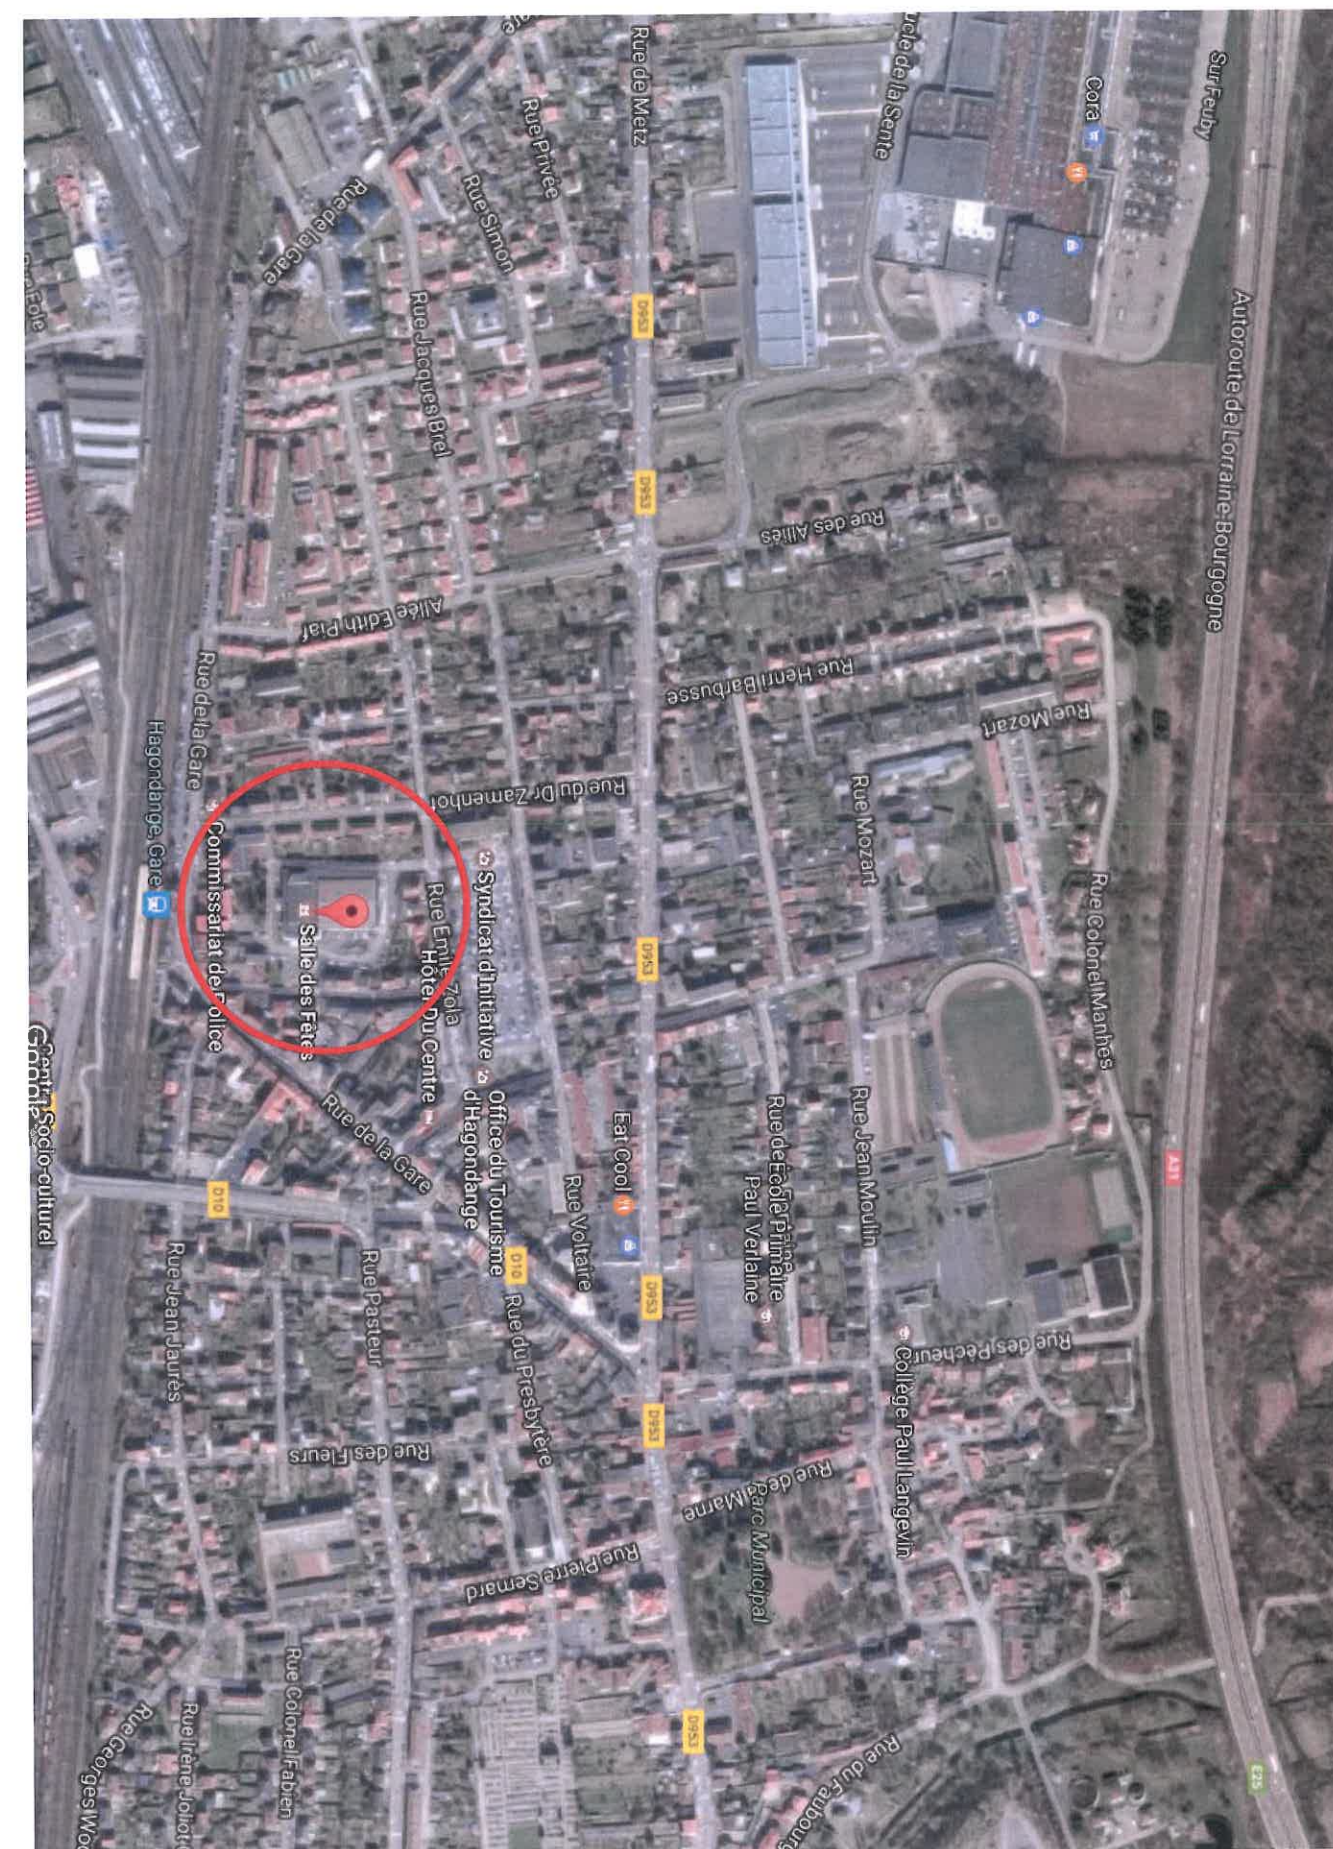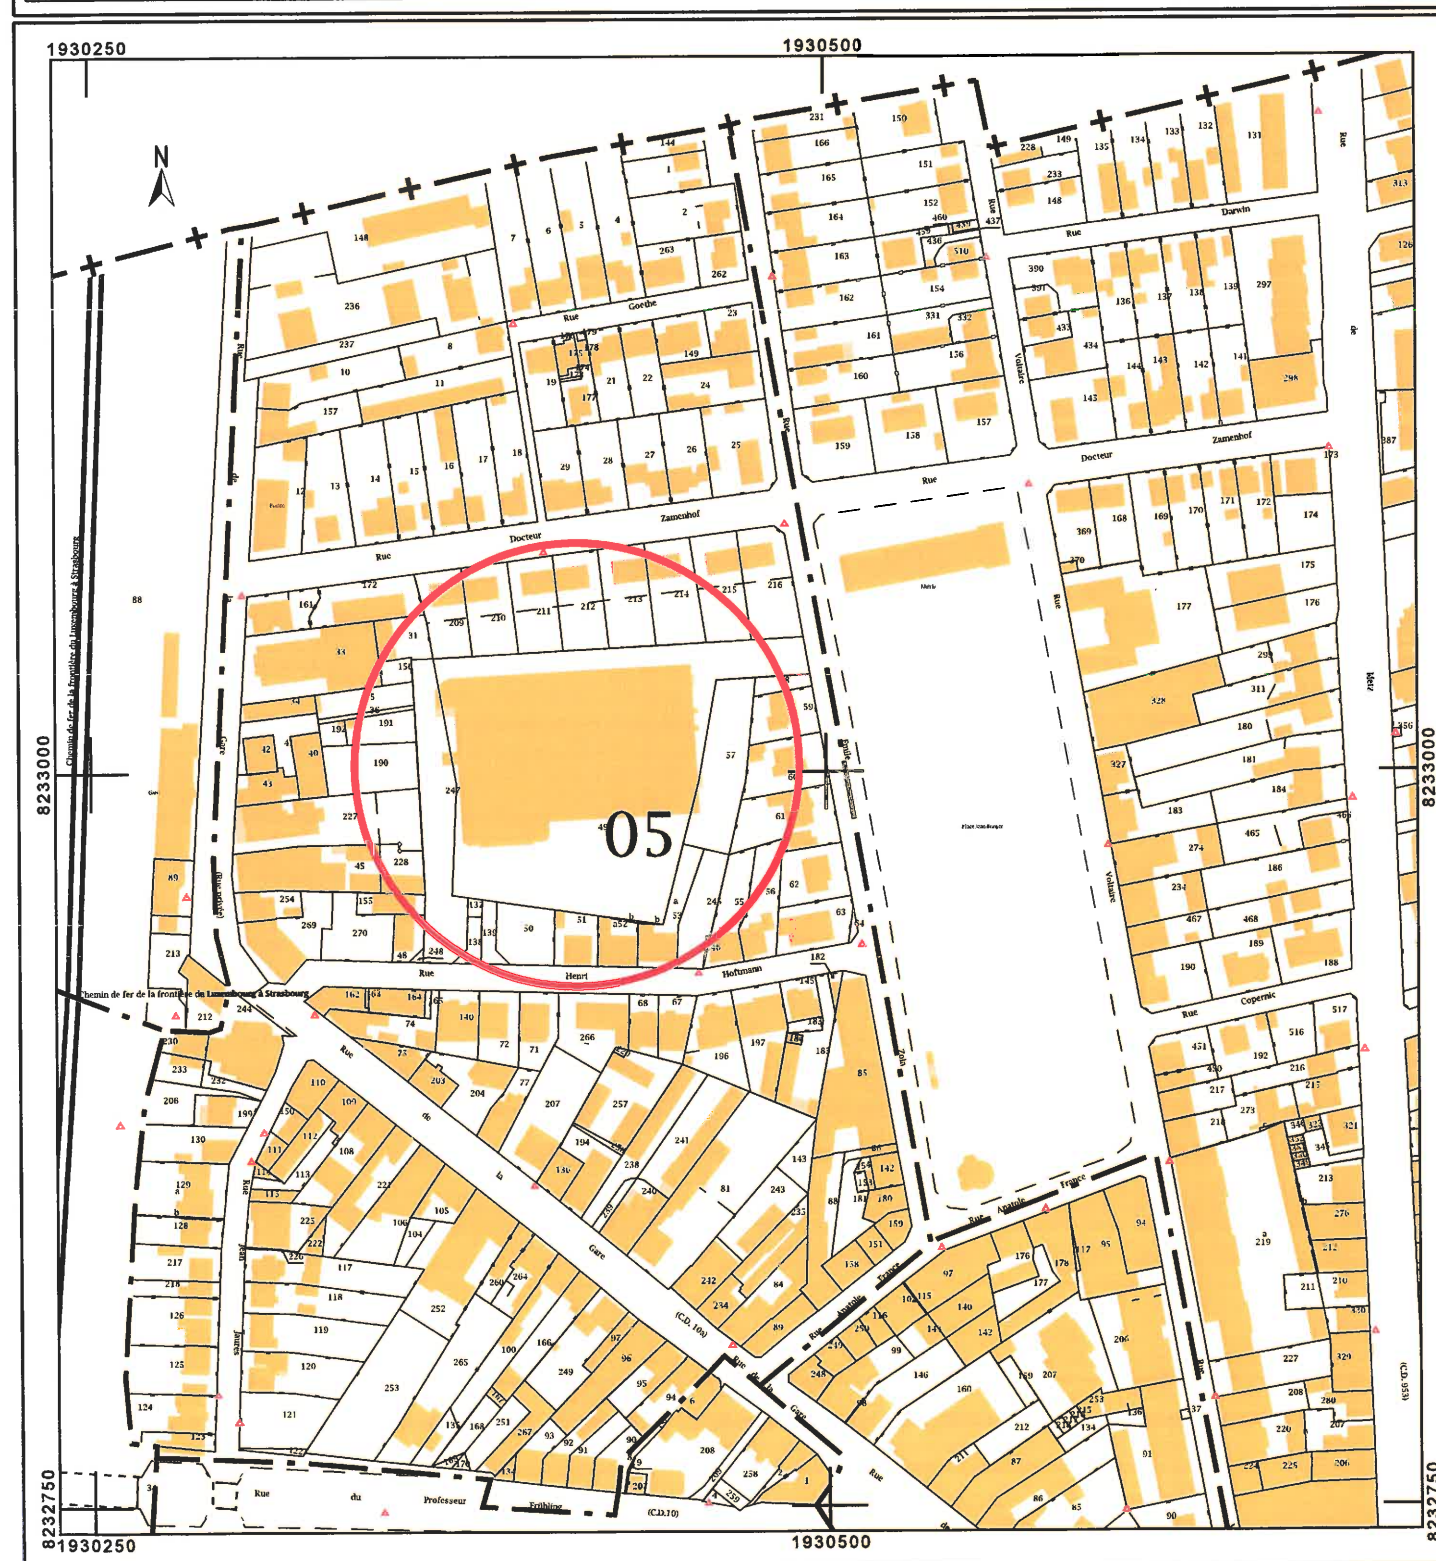

HAGONDANGE / Réaménagement intérieur de la salle des fêtes Paul Lamm - VILLE DE HAGONDANGE

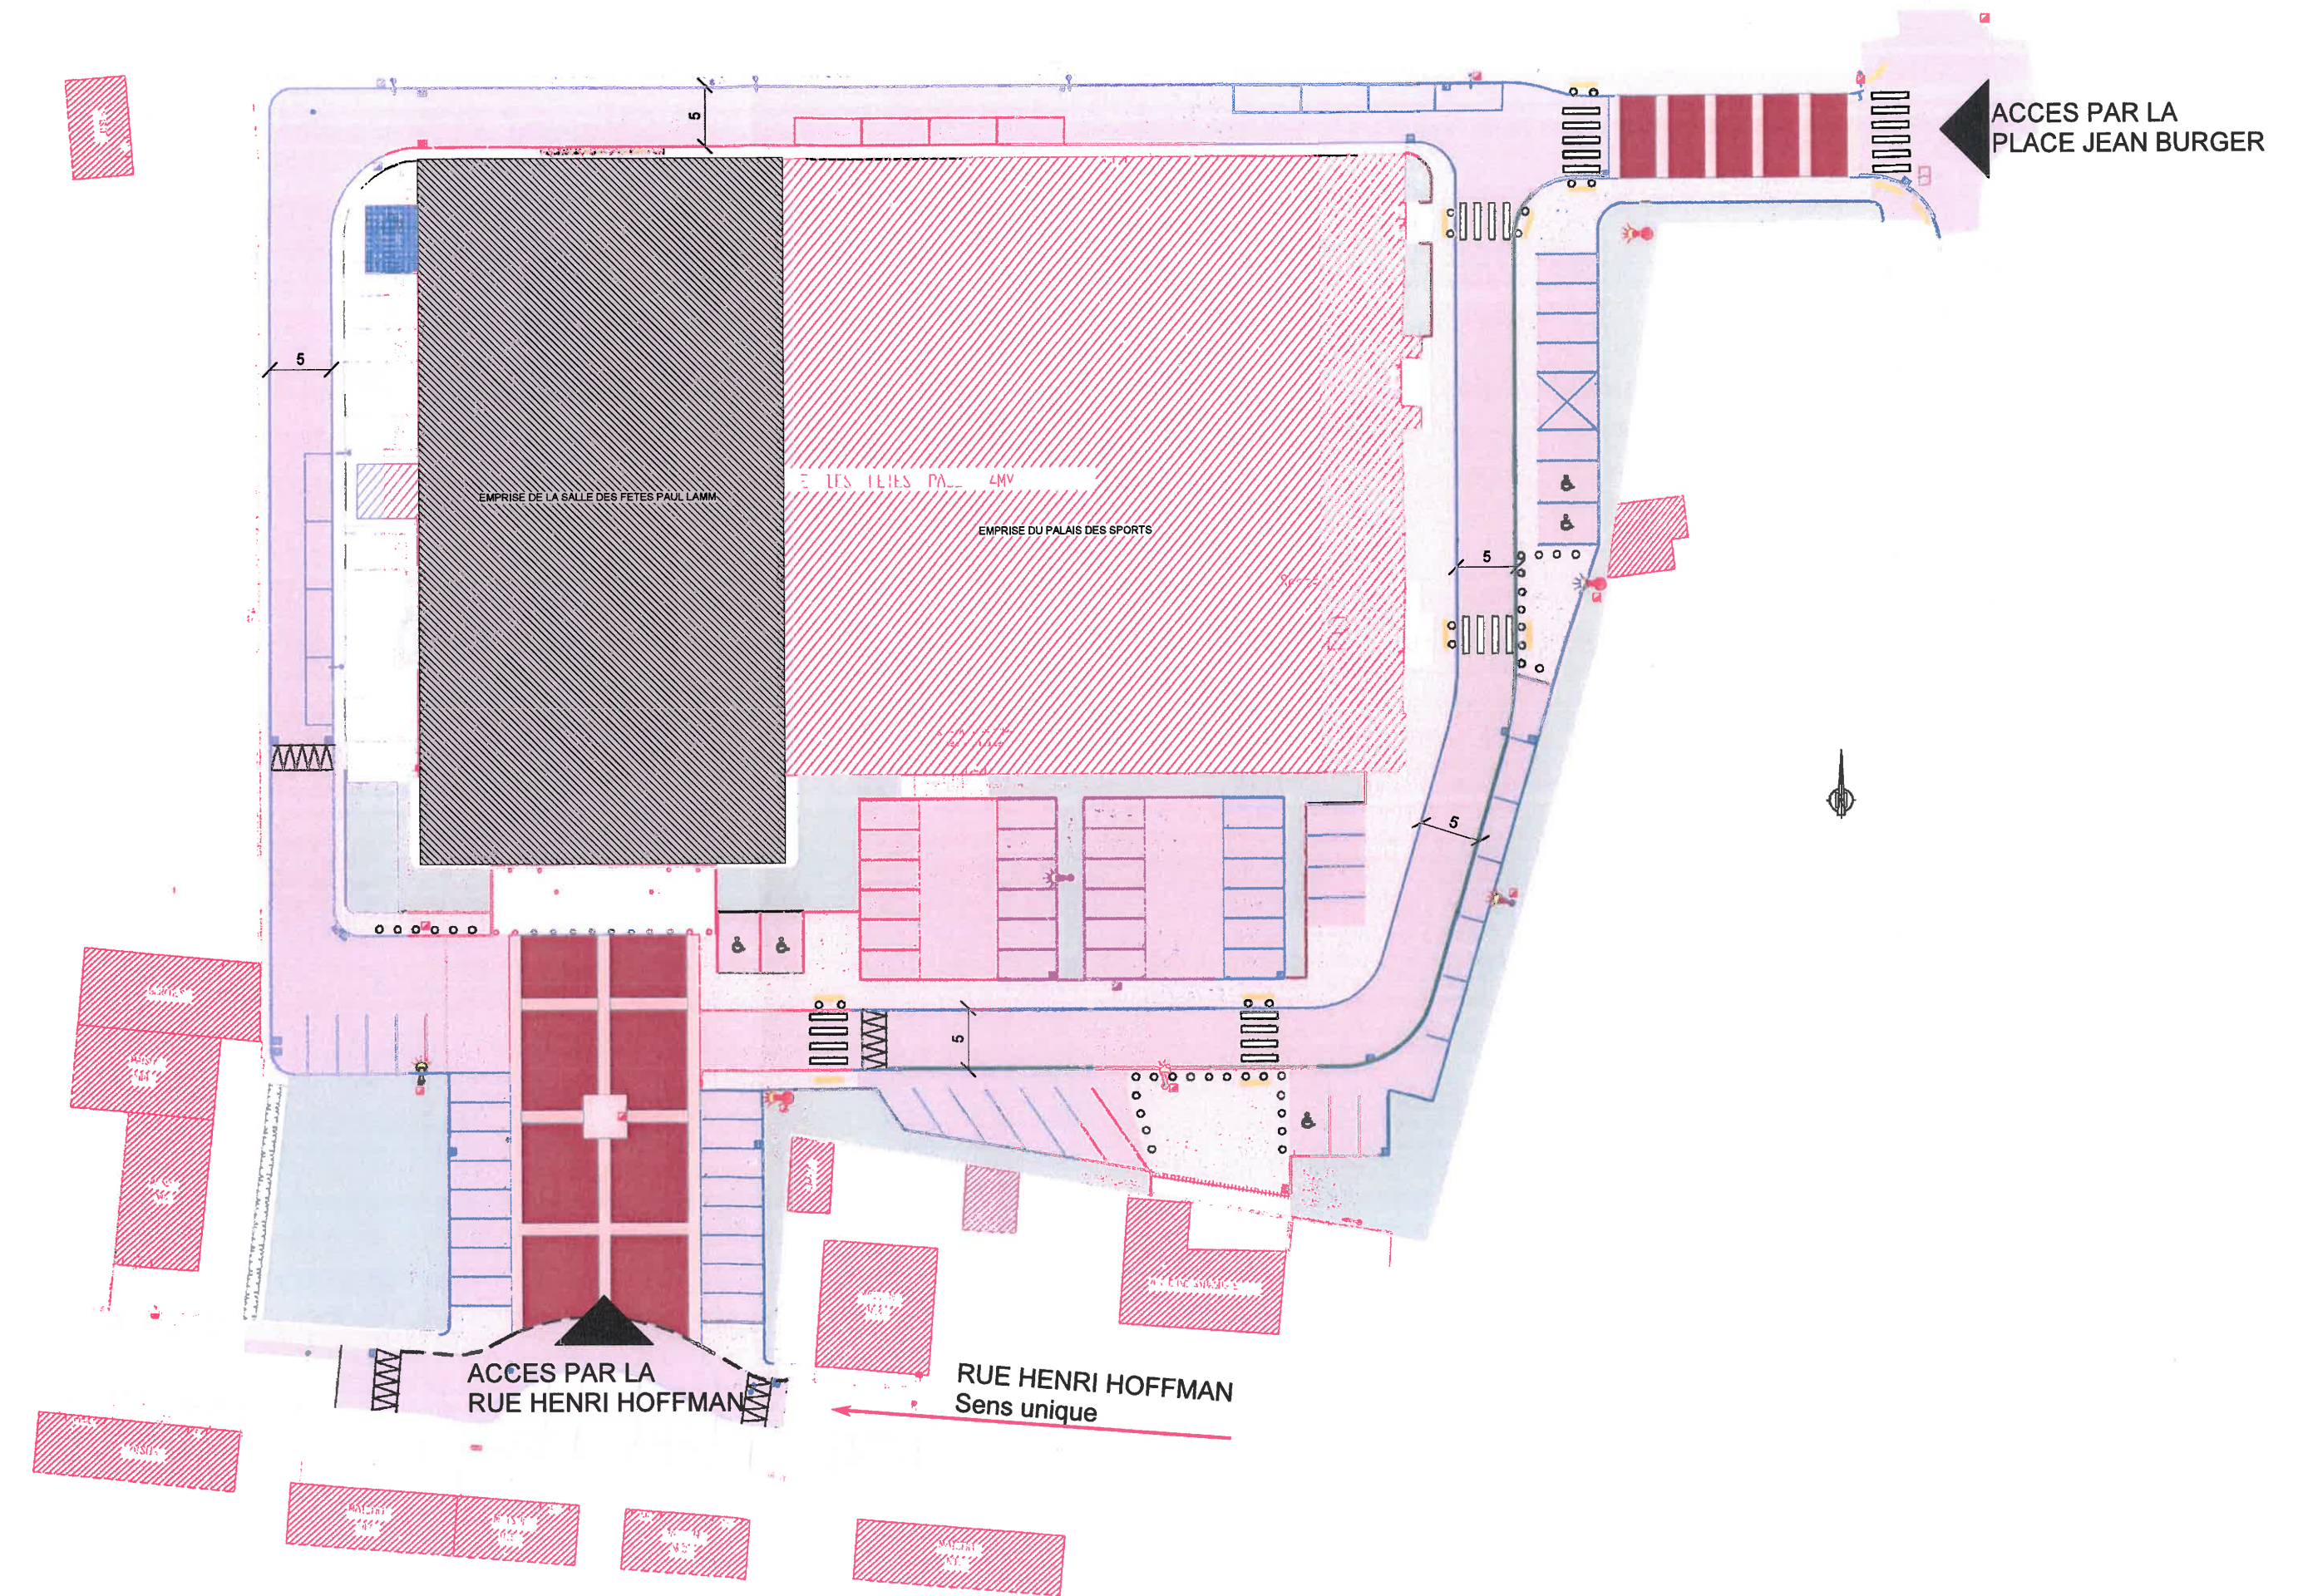


HAGONDANGE / Réaménagement intérieur de la salle des fêtes Paul Lamm - VILLE DE HAGONDANGE


EXISTANT : Plan de masse


Ech : 1/500°

DA-ERP
2
20 Avril 2017

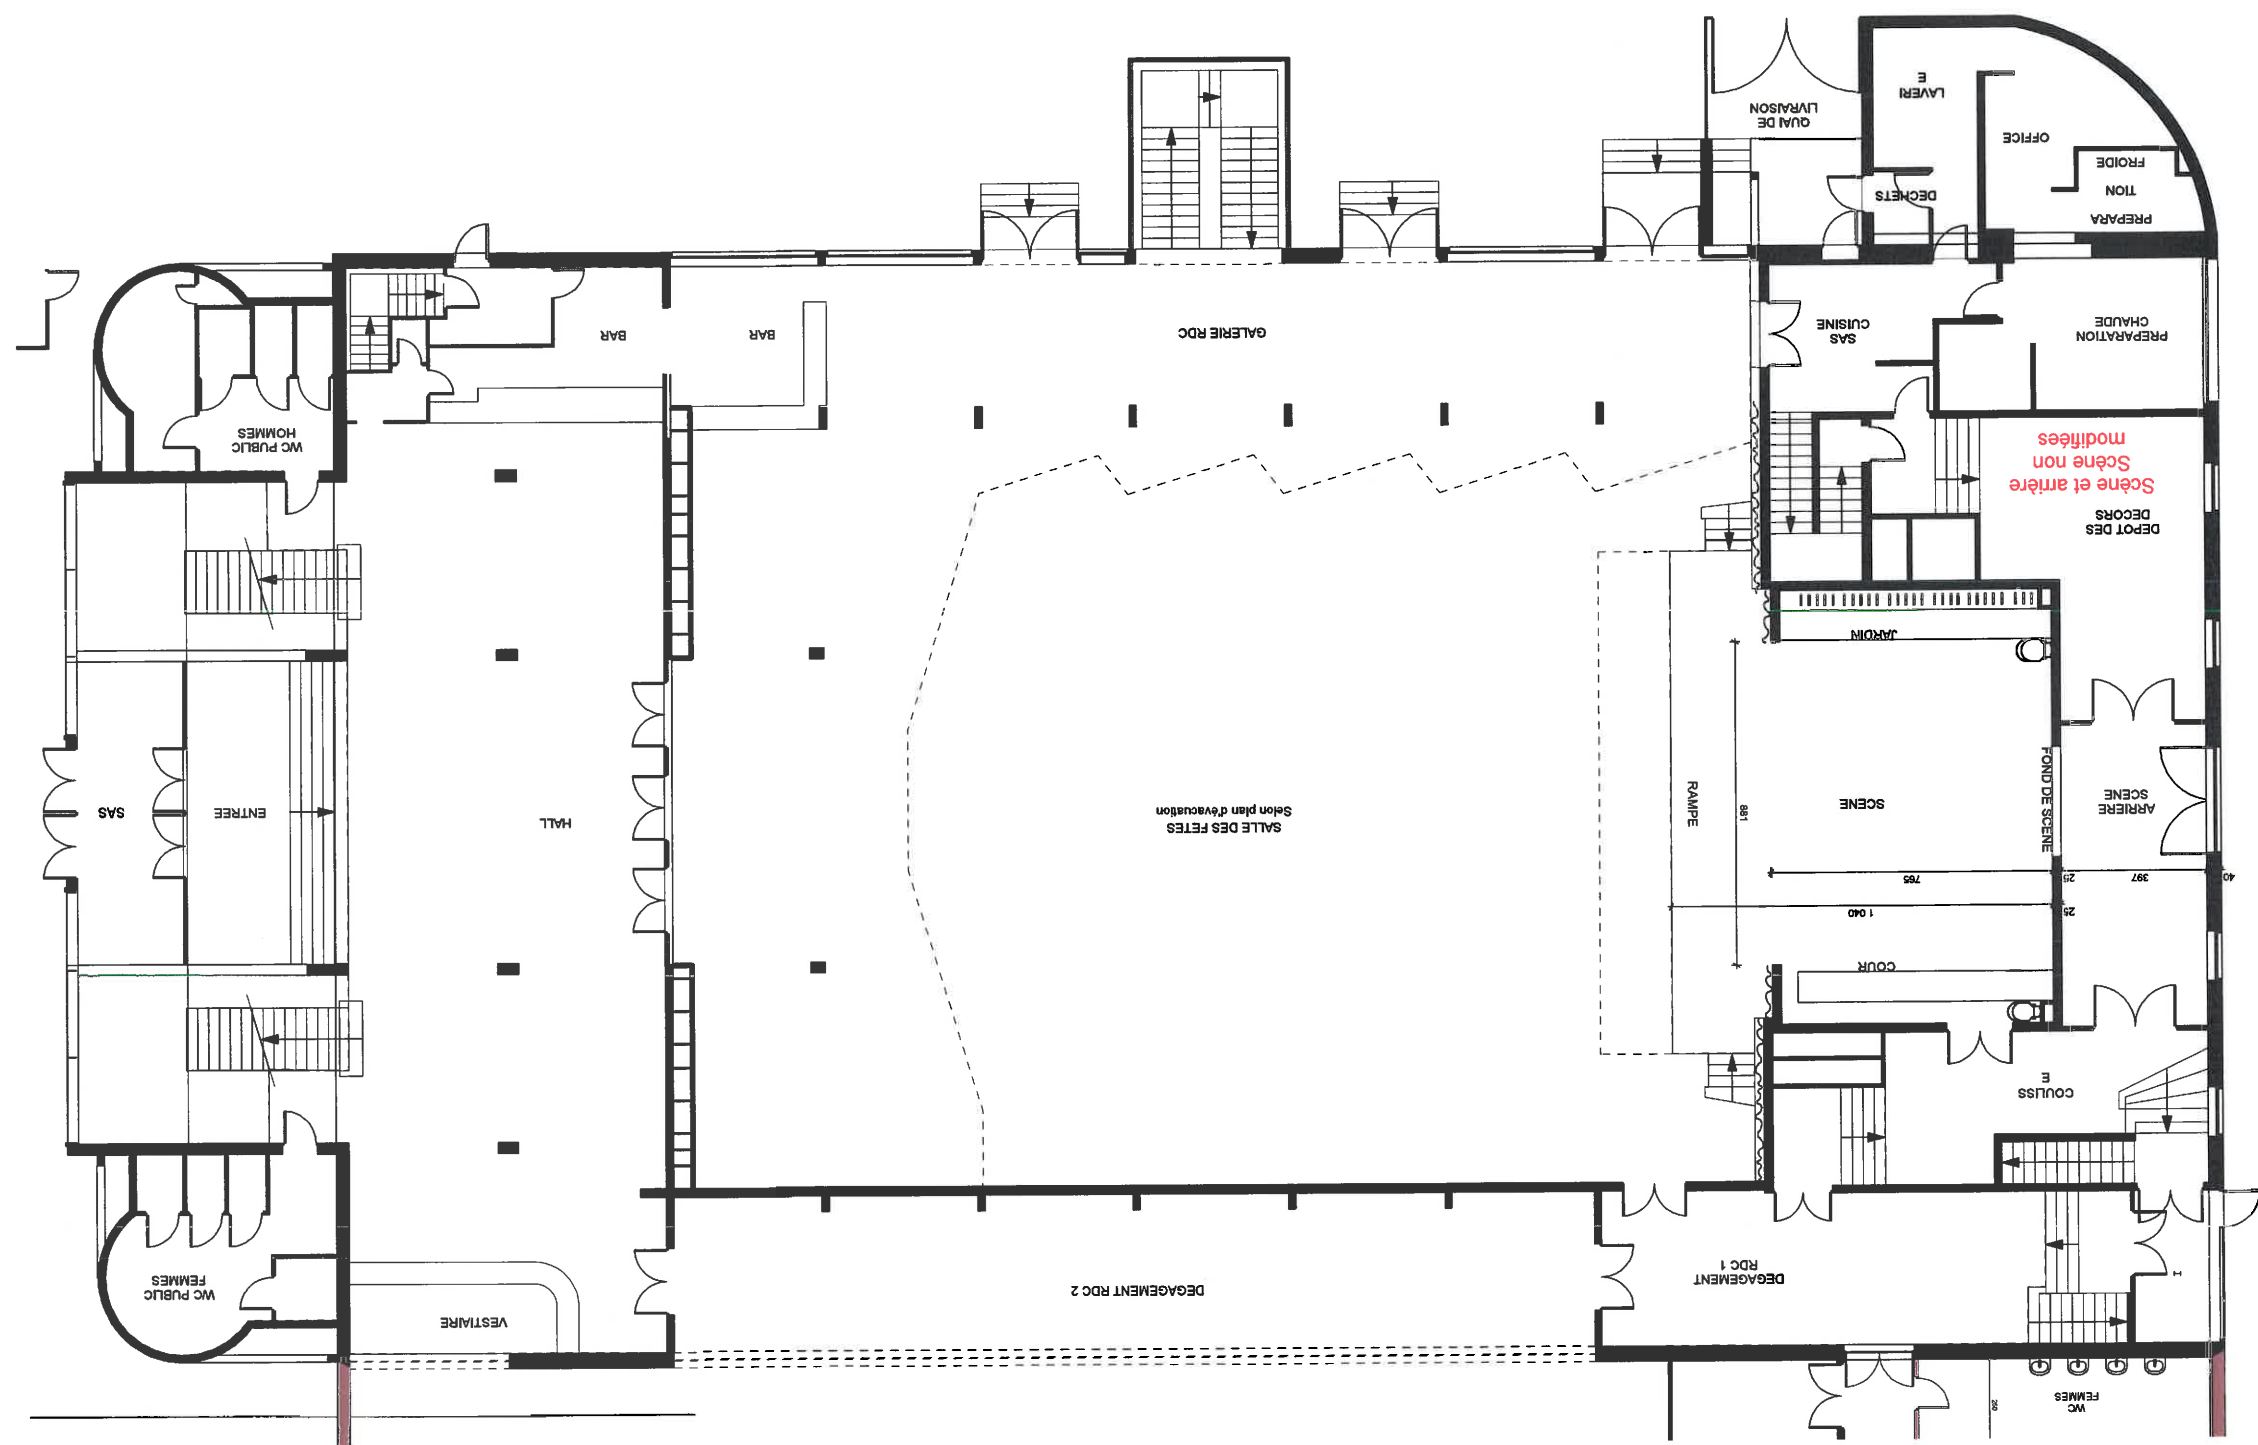


HAGONDANGE / Réaménagement intérieur de la salle des fêtes Paul Lamm - VILLE DE HAGONDANGE

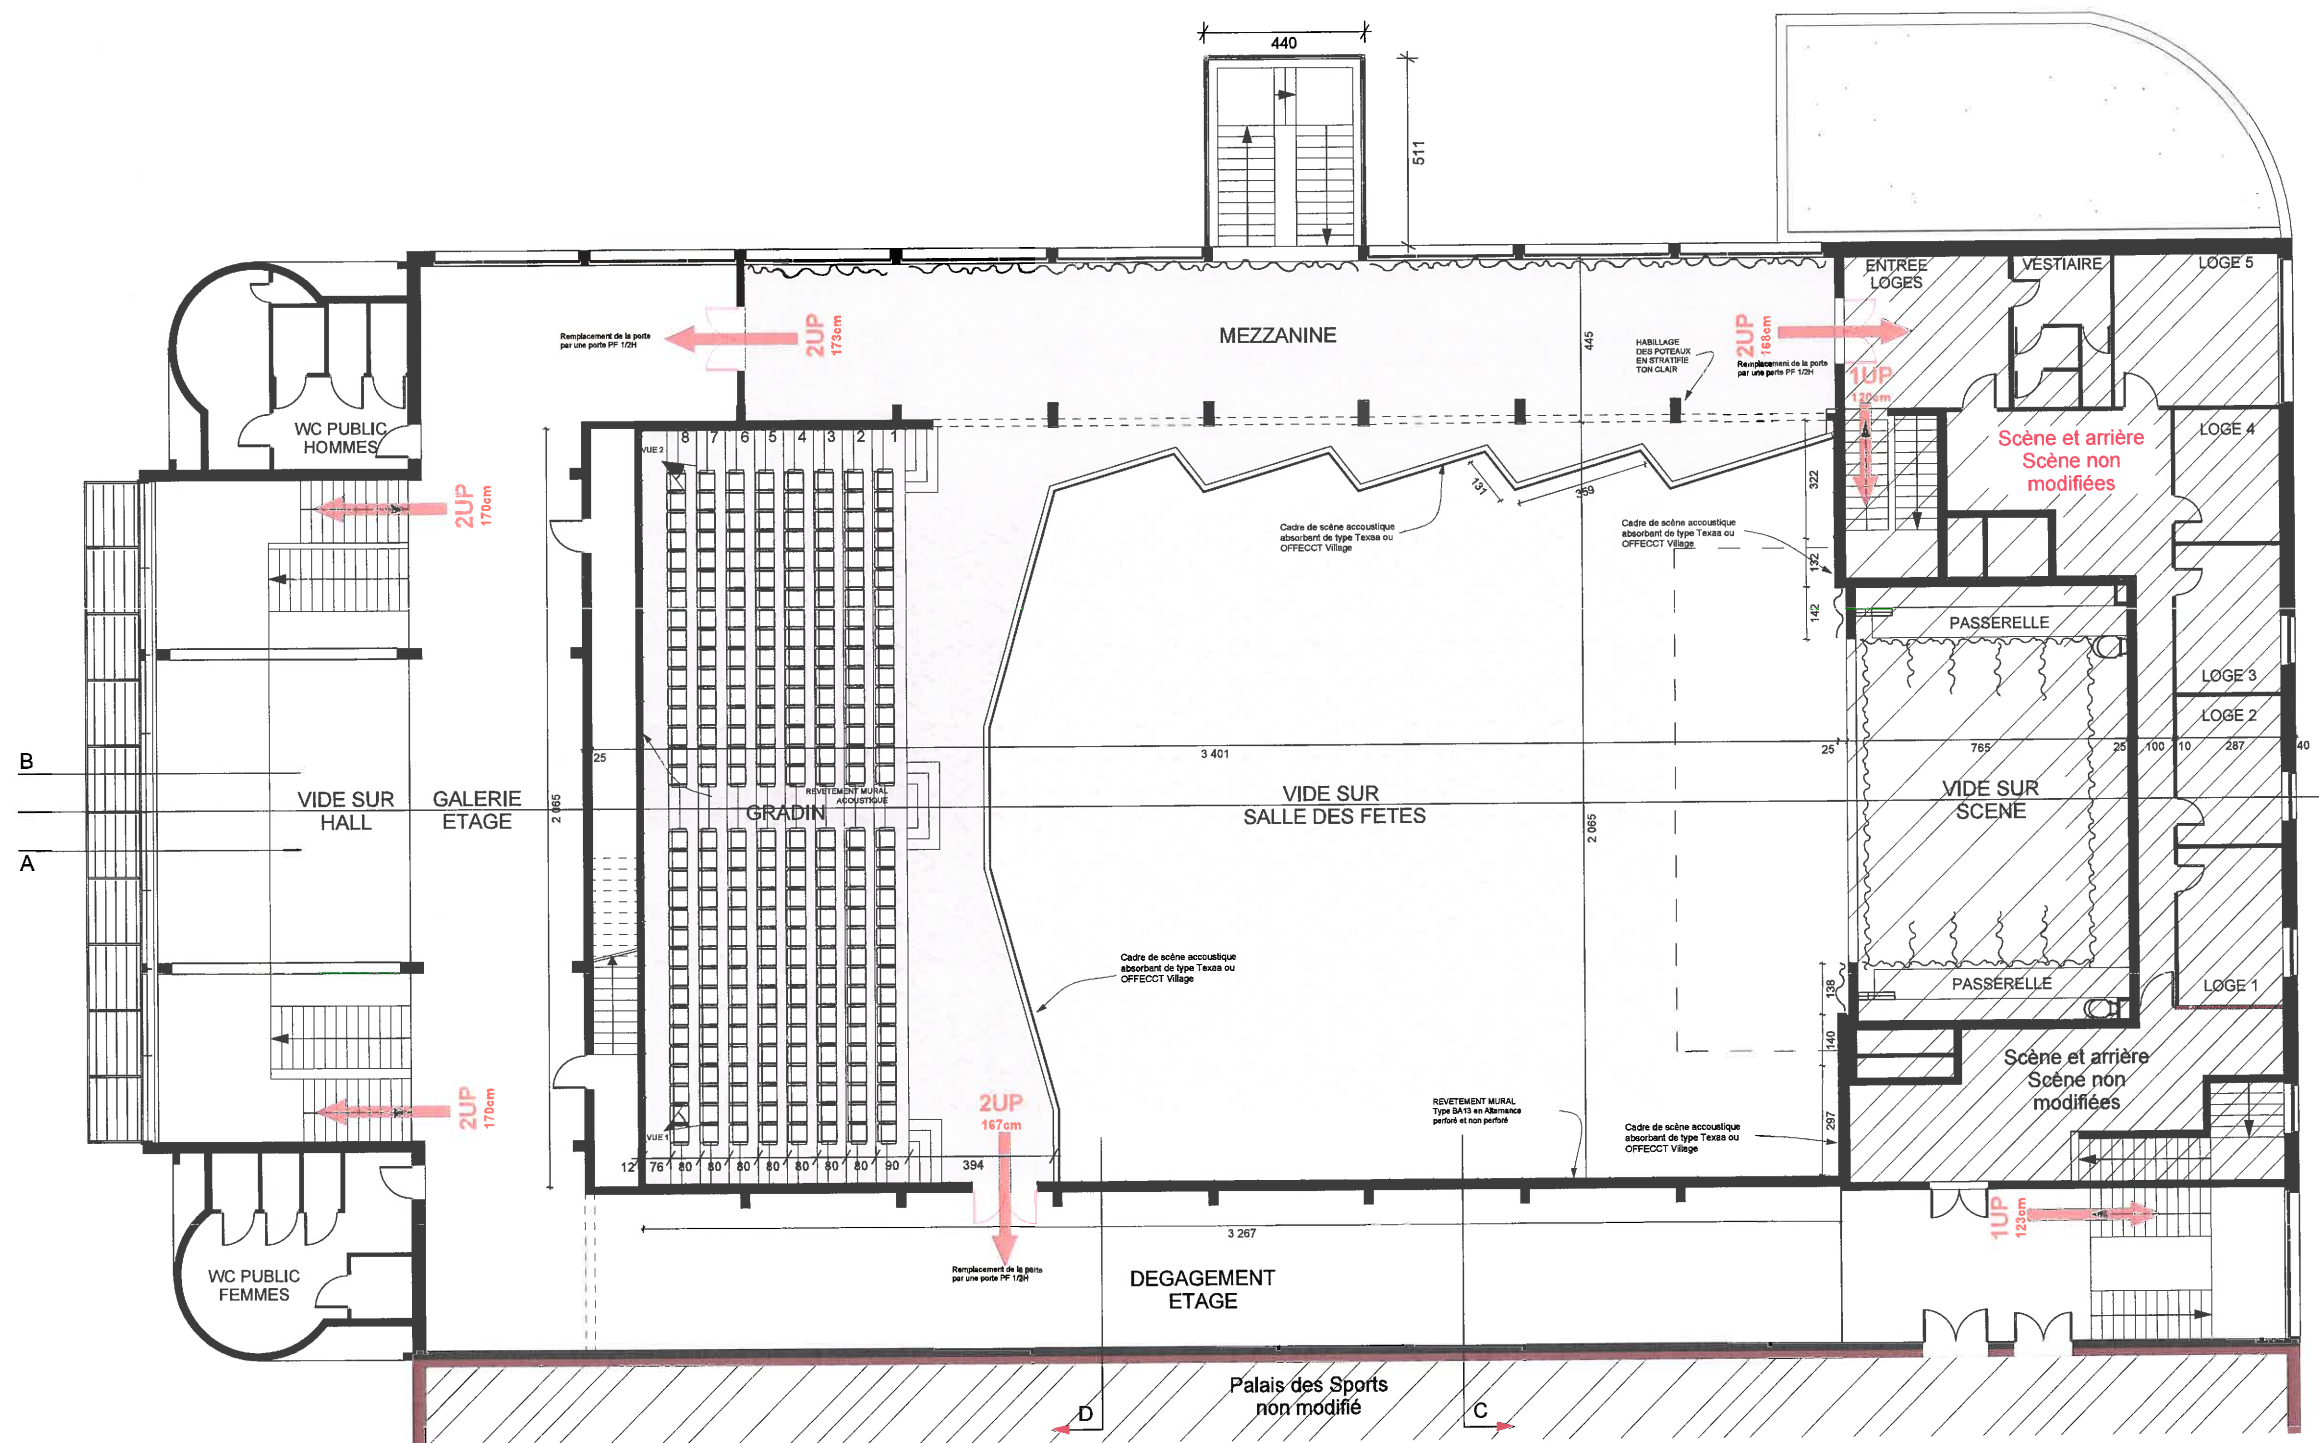

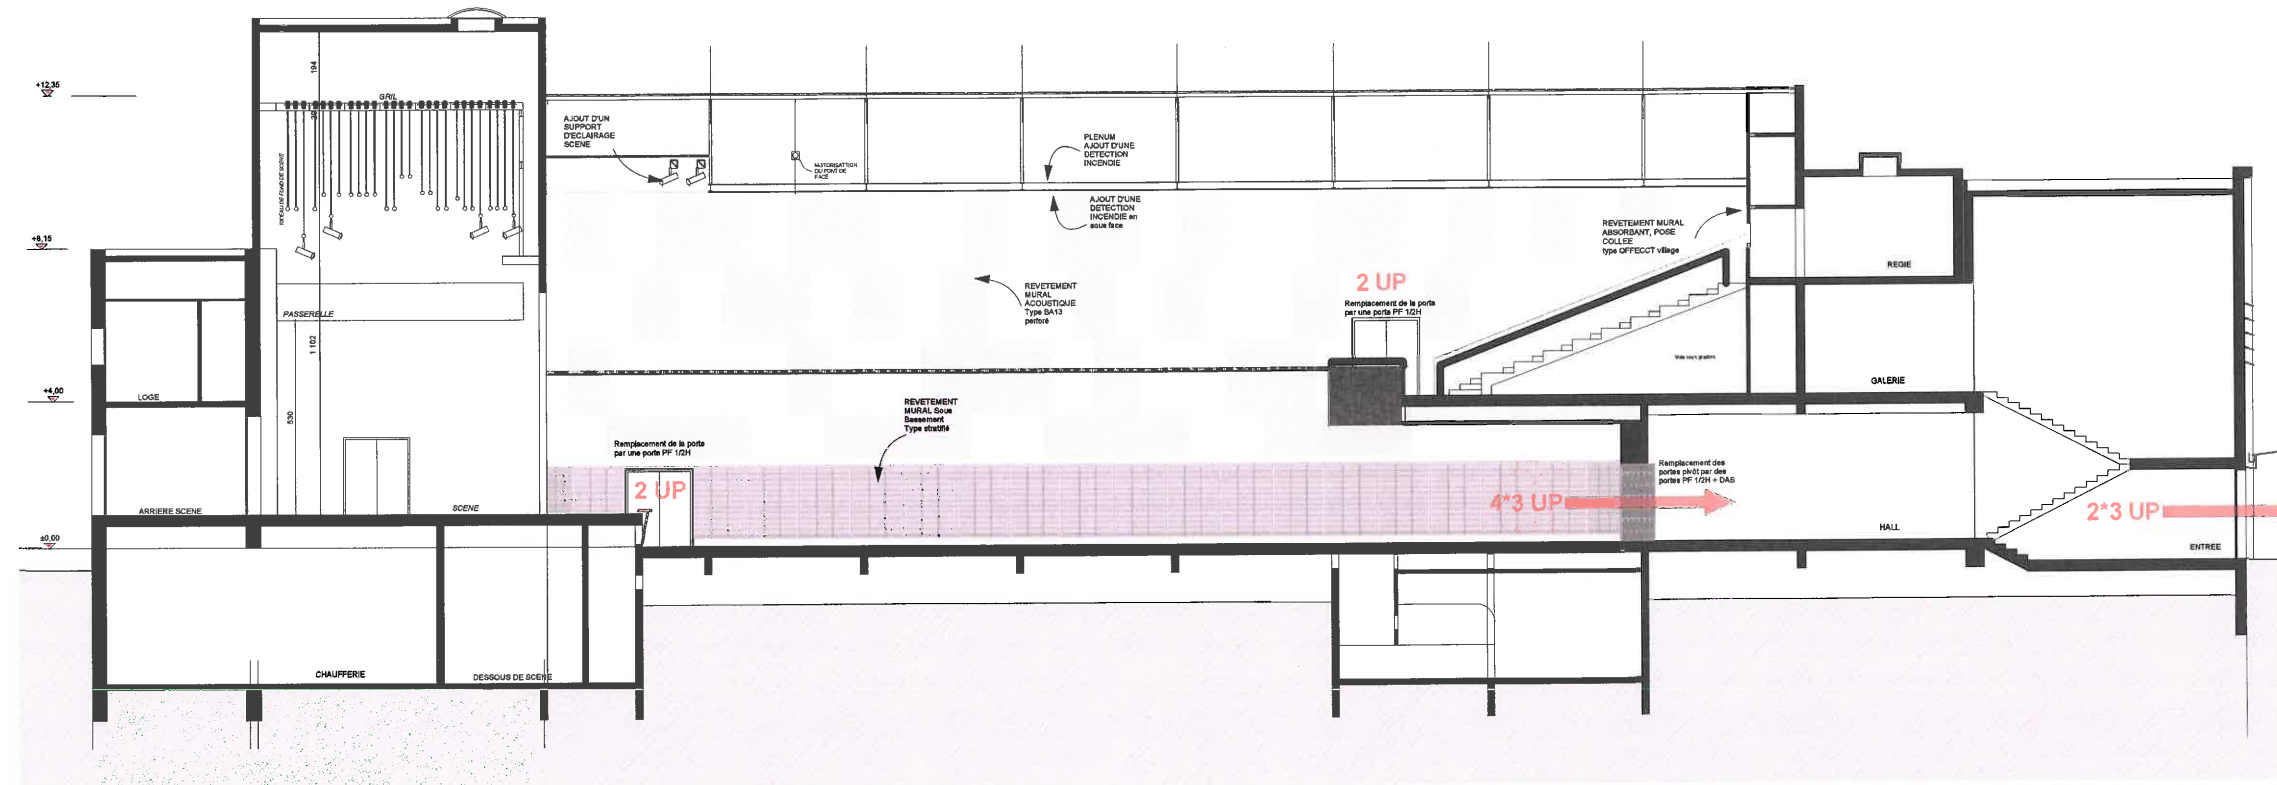

COUPE AA

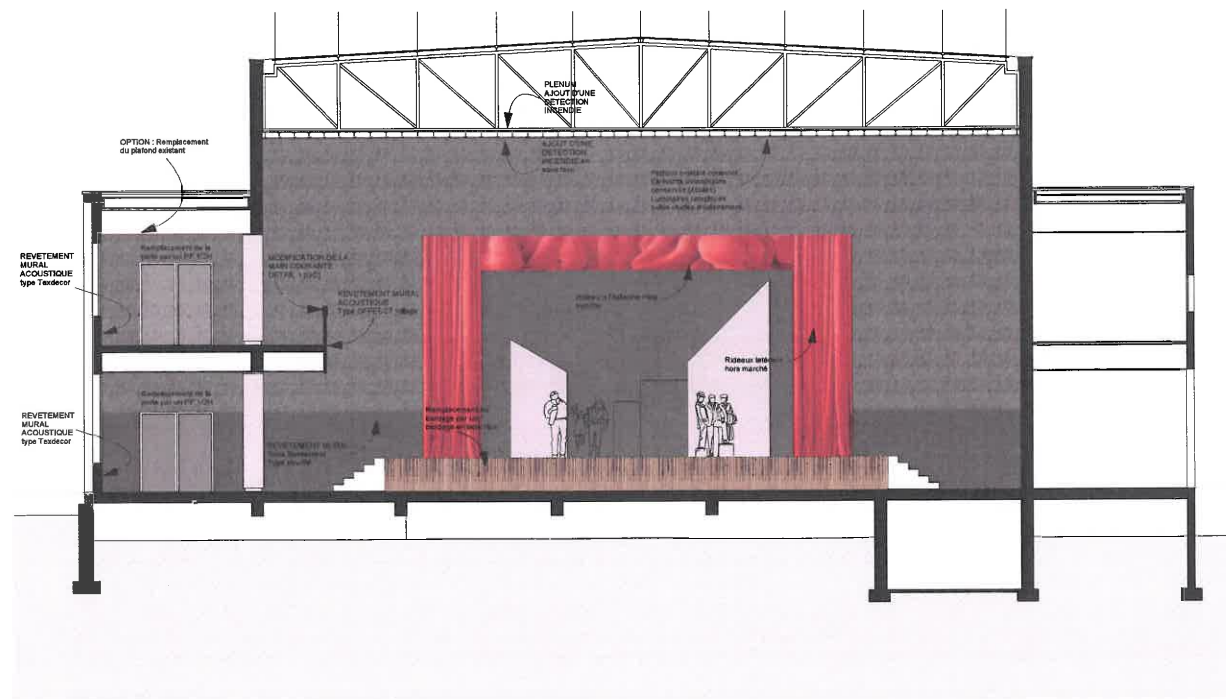

COUPE CC

HAGONDANGE / Réaménagement intérieur de la salle des fêtes Paul Lamm - VILLE DE HAGONDANGE


PROJET : Coupe longitudinale et Coupe transversale

Ech : 1/200°

DA-ERP
4
20 Avril 2017



Vue depuis la salle


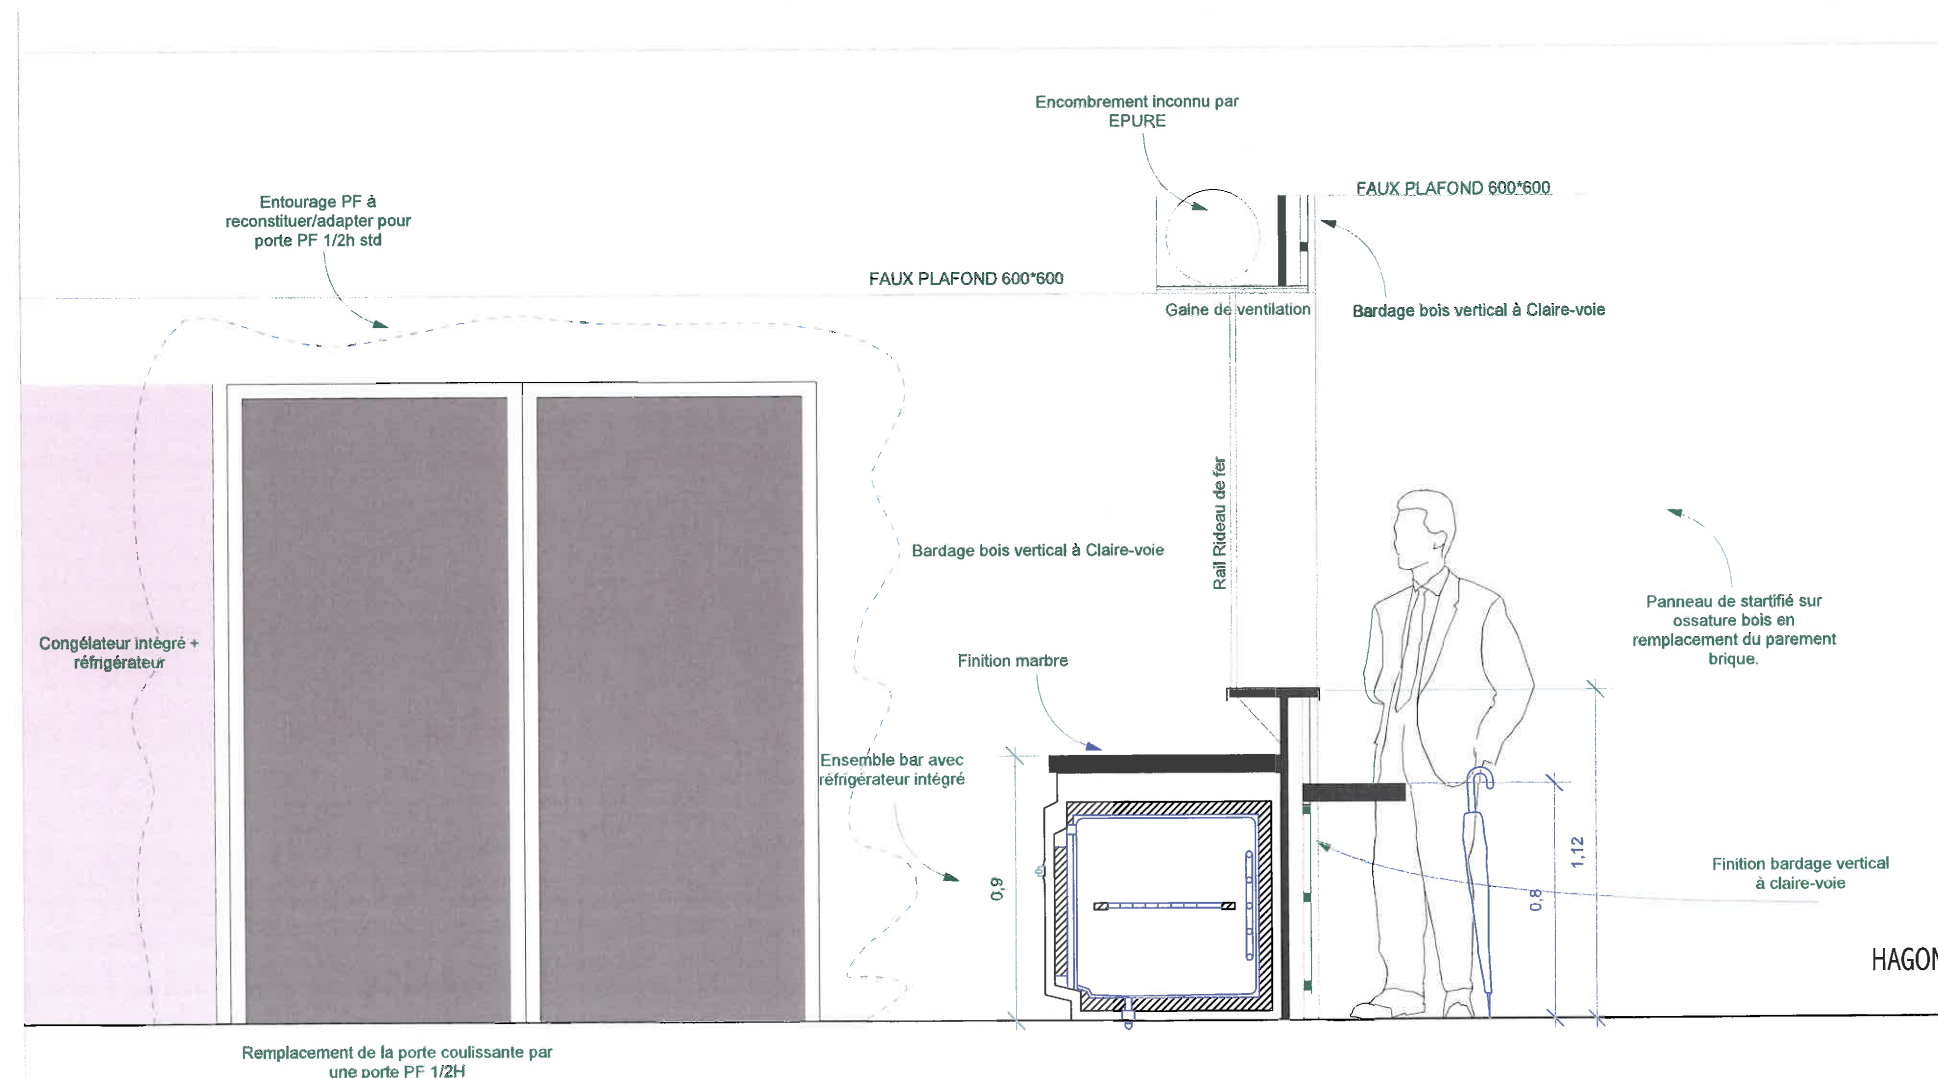


Coupe sur le bar partie Hall : 1/25°


HAGONDANGE / Réaménagement intérieur de la salle des fêtes Paul Lamm - VILLE DE HAGONDANGE

PROJET : Détails de l'aménagement du bar (annexe Notice PMR)


Ech : Sans échelle et 1/25°

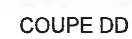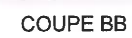


6
April 2017

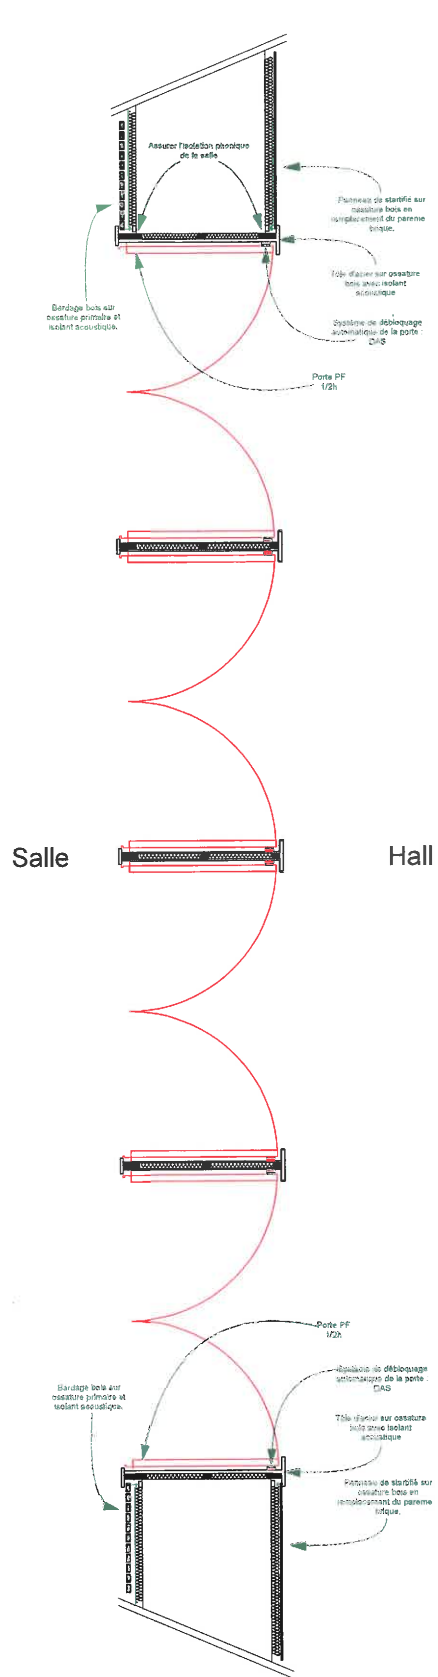

DETAILS ENSEMBLE PORTE CF HALL/SALLE : 1/50°

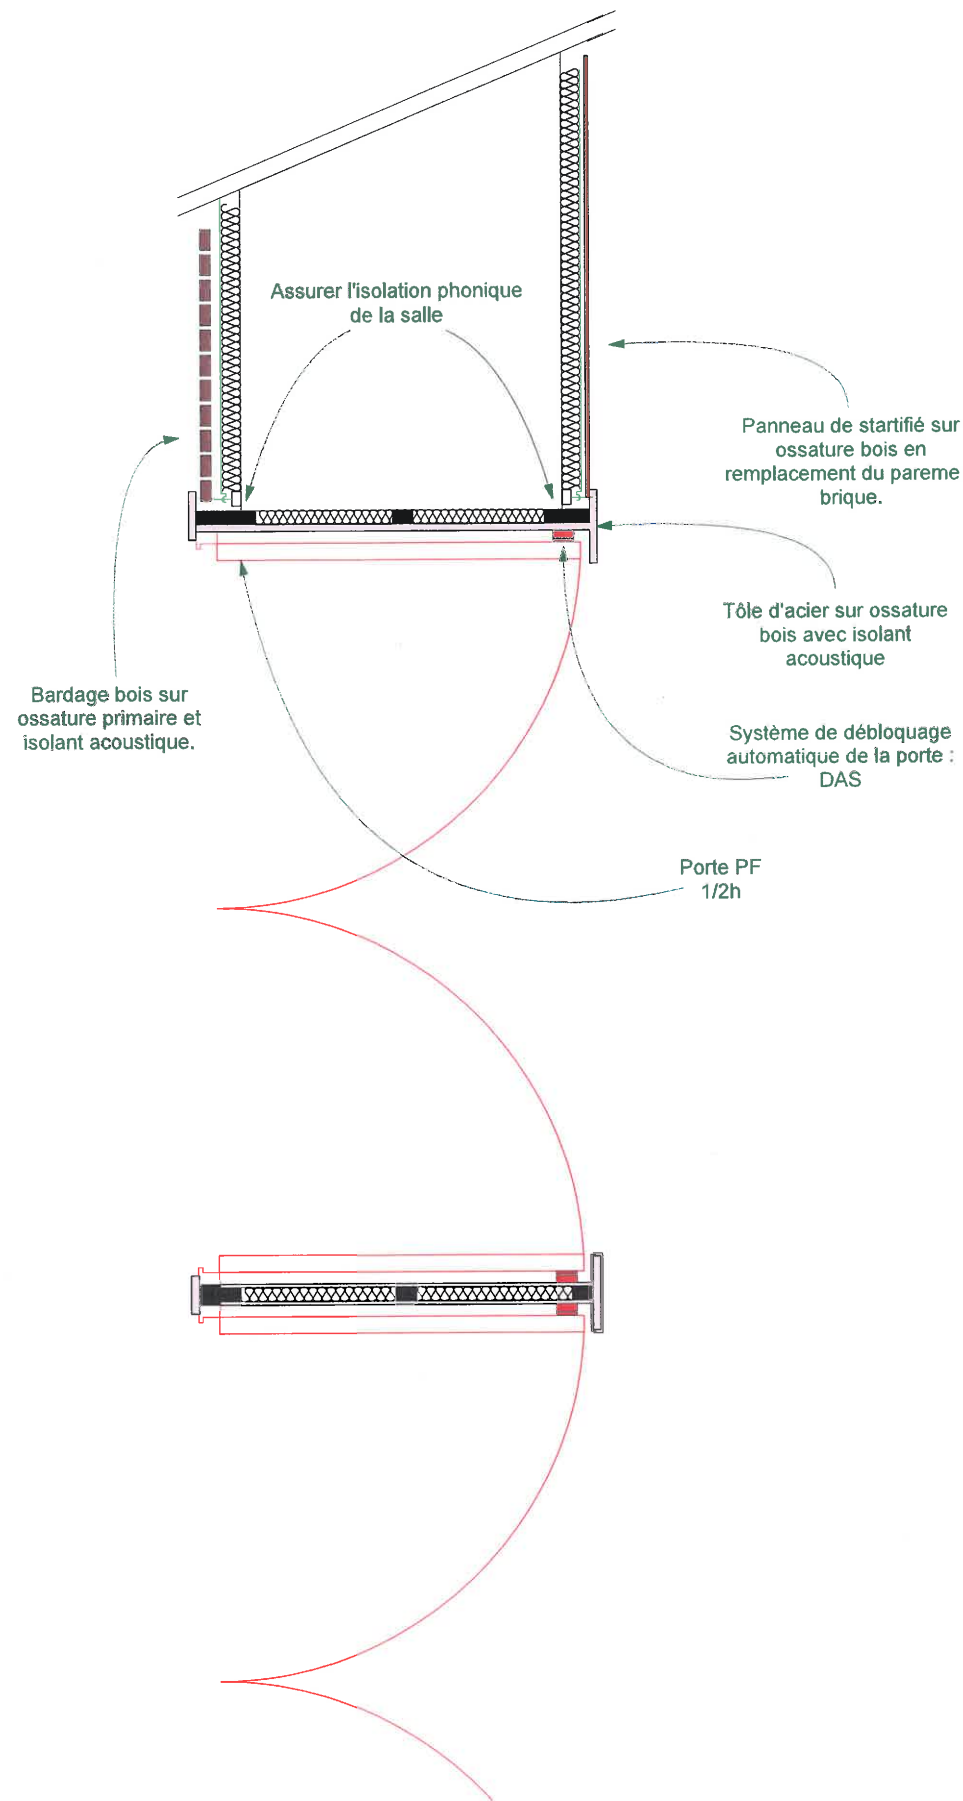

ZOOM sur DETAILS ENSEMBLE PORTE CF HALL/SALLE : 1/20°

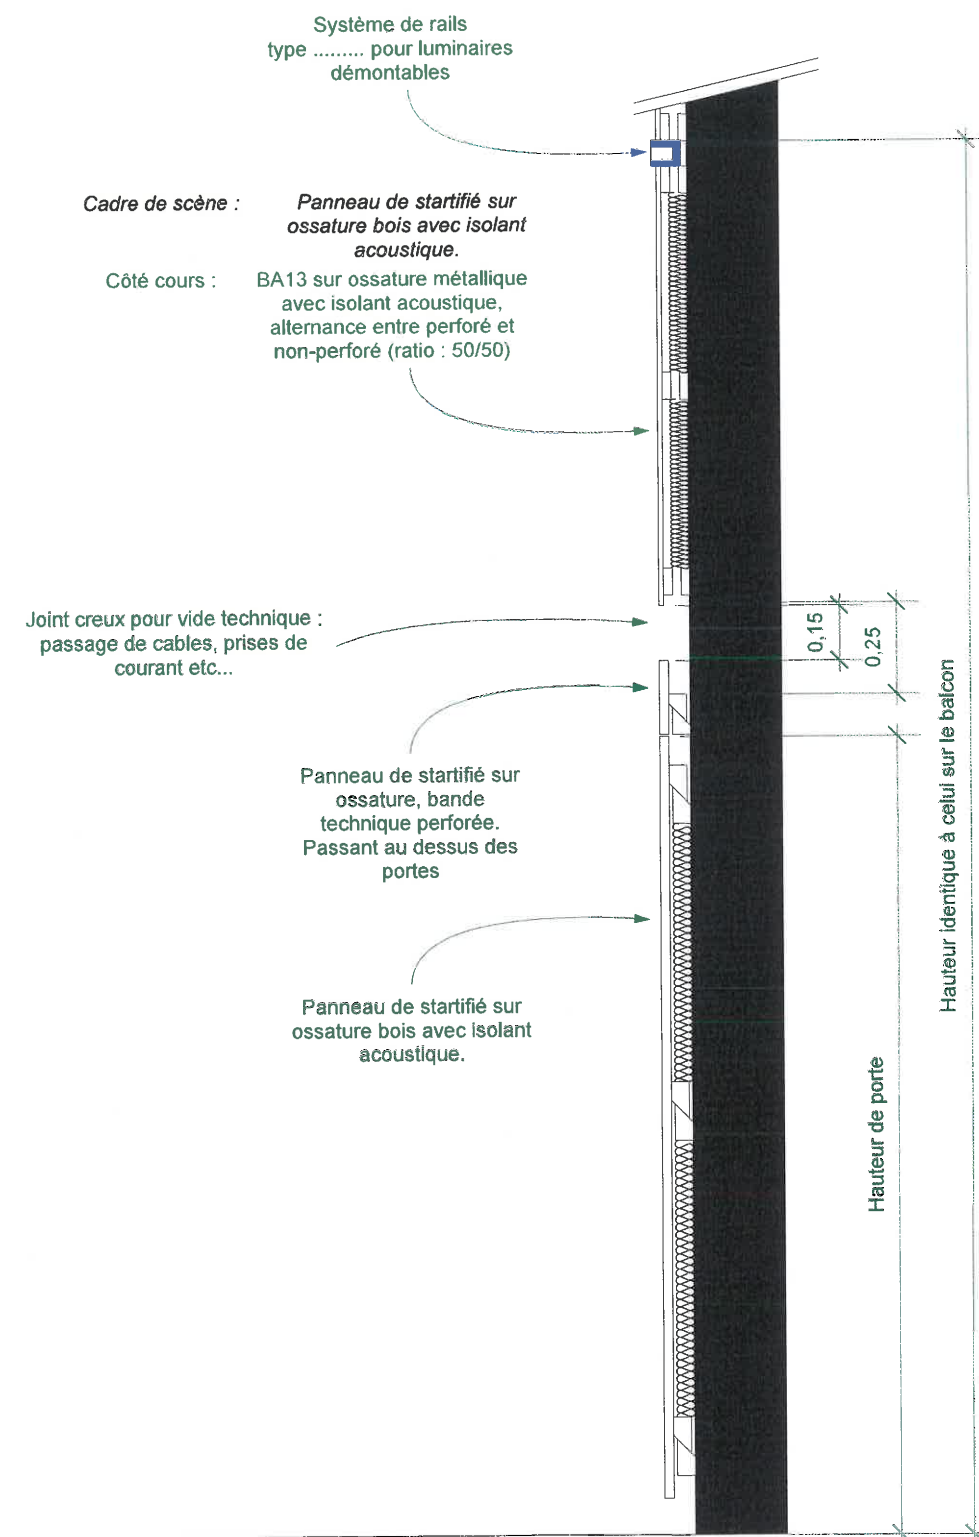


DETAILS CADRE DE SCENE et MUR CÔTE COURS : 1/20°

HAGONDANGE / Réaménagement intérieur de la salle des fêtes Paul Lamm - VILLE DE HAGONDANGE

PROJET : Détails Porte Hall/Salle et Murs côté cours et cadre de scène

Ech : 1/50°, 1/20°

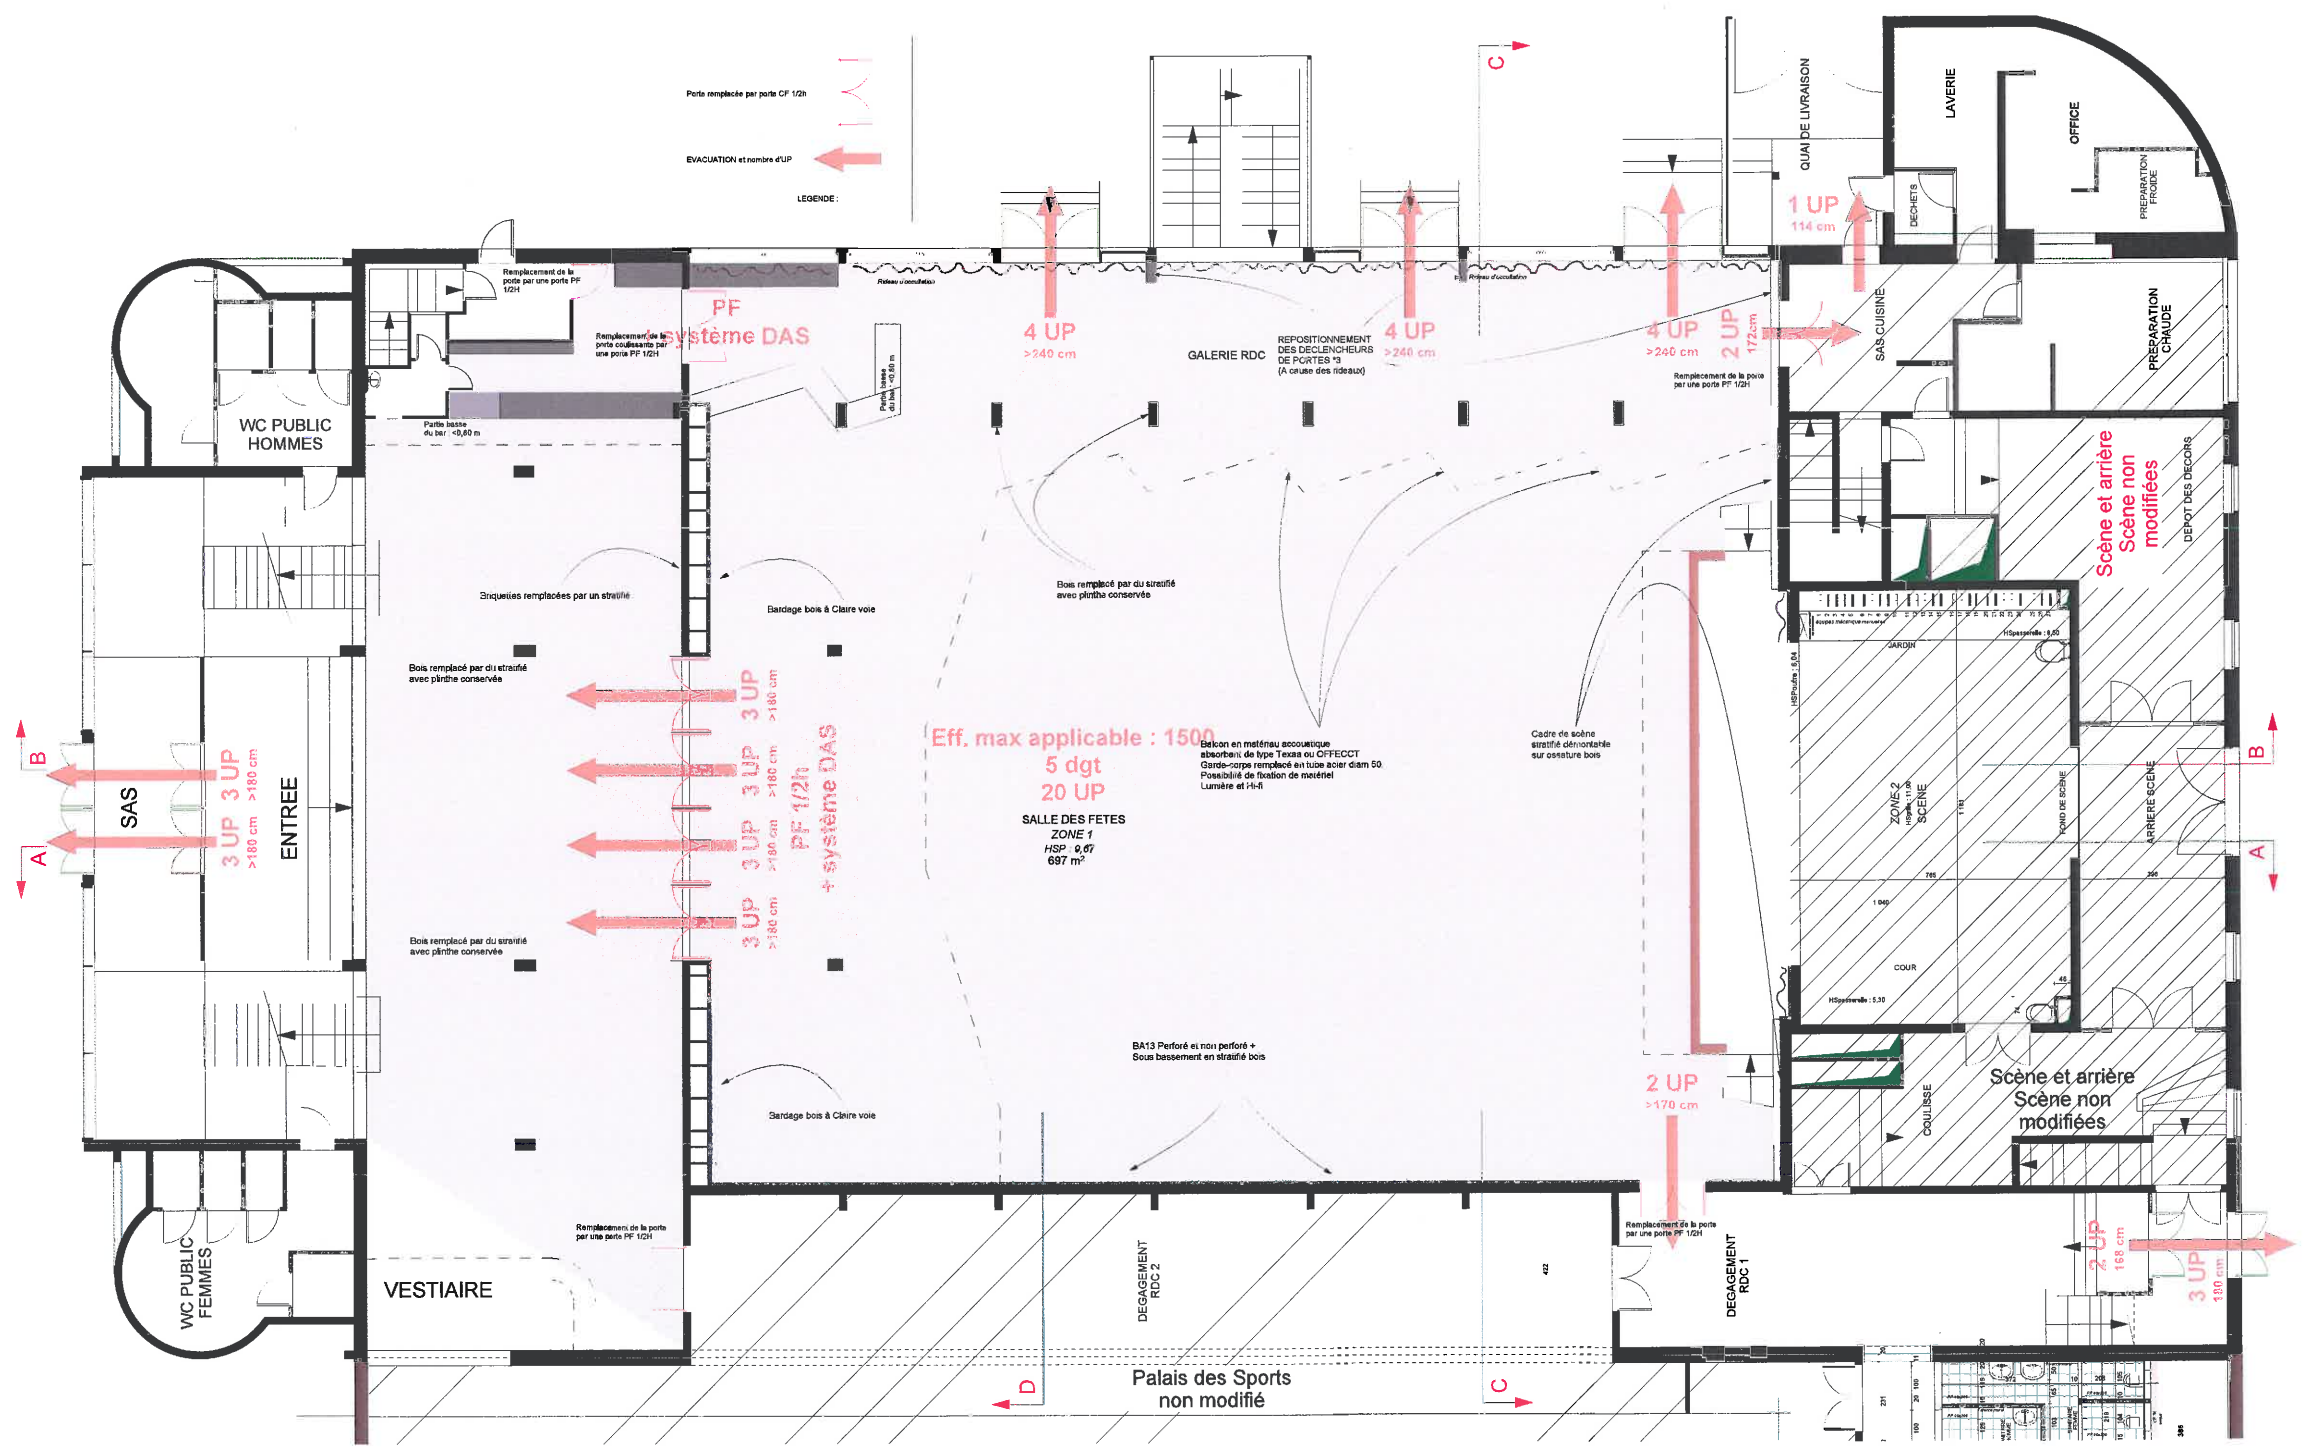

Ville de Hagondange
Place Jean Burger
57 304 HAGONDANGE CEDEX

Réaménagement intérieur de la salle des fêtes Paul Lamm
Rue Henri Hoffmann
57 300 HAGONDANGE




Echelle(s) : 1/100°

46/2016

DOSSIER DE
CONSULTATION

METZ, 28 avril 2017

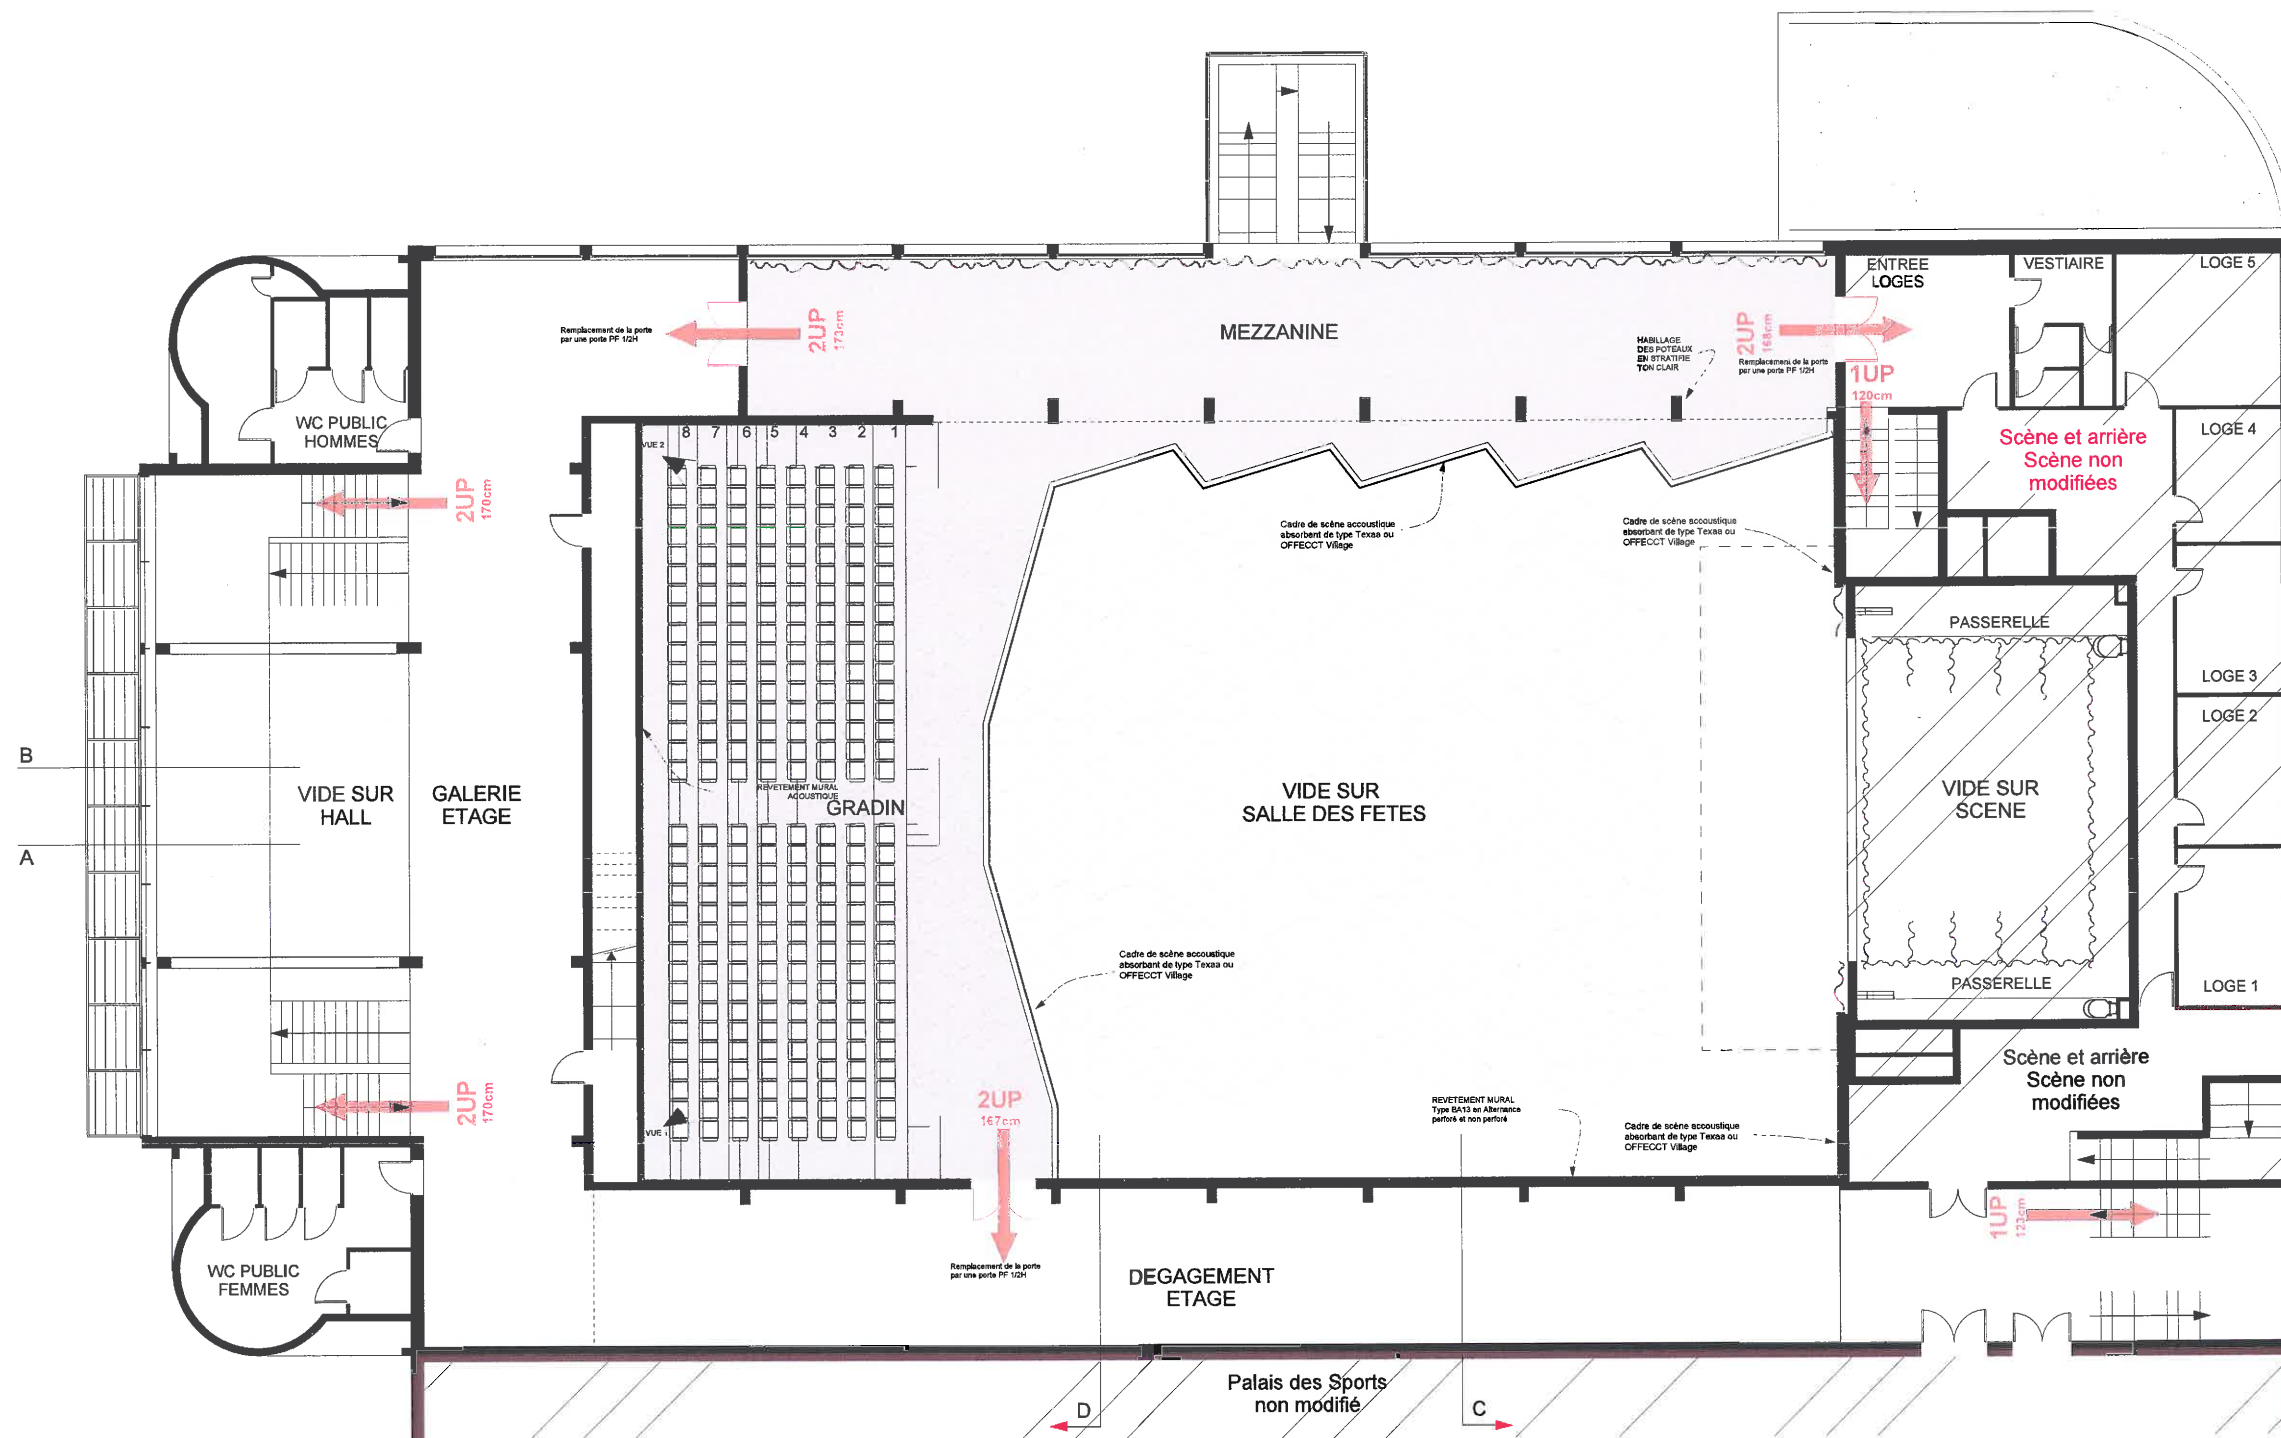

Ville de Hagondange
Place Jean Burger
57 304 HAGONDANGE CEDEX

Réaménagement intérieur de la salle des fêtes Paul Lamm
Rue Henri Hoffmann
57 300 HAGONDANGE



Echelle(s) : 1/100°

46/2016

DOSSIER DE
CONSULTATION



46/2016

METZ, 28 avril 2017

