

Commune de Hagondange
Place Jean Burger
57 300 - Hagondange


Ecole Maternelle "les Sonatines",
2 rue Mozart
57 300 - Hagondange

**ATELIER
D'ARCHITECTURE
TANDEM**

DAMIEN MARGON
architecte hmo np

JEAN-DENIS BECART
diplôme d'état d'architecte

14bis rue principale
57645 Montoy-Flanville
09 81 93 50 19
contact@aa-tandem.fr
www.aa-tandem.fr

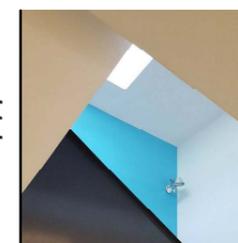

Echelle(s) : 1/1000°
1/150°
1/100°

**ATELIER
D'ARCHITECTURE
TANDEM**
www.aa-tandem.fr
14bis rue principale
57645 Montoy-Flanville
09 81 93 50 19
contact@aa-tandem.fr

24/2017

DCE :
DOSSIER DE
CONSULTATION

METZ, 20 avril 2018

Département :
MOSELLE

Commune :
HAGONDANGE

DIRECTION GÉNÉRALE DES FINANCES PUBLIQUES

EXTRAIT DU PLAN CADASTRAL

Section : 6
Feuille : 000 6 01

Échelle d'origine : 1/1000
Échelle d'édition : 1/1000

Date d'édition : 03/11/2017
(fuseau horaire de Paris)

Coordonnées en projection : RGF93CC49
©2016 Ministère de l'Économie et des
Finances



Ecole maternelle "Les sonatines"
2 rue Mozart, 57300 Hagondange

- Parcelle 000 6 499
- 3 553 m2

Le plan visualisé sur cet extrait est géré
par le centre des impôts foncier suivant :
Metz
Centre d'affaires - 25, la Tannerie SAINT-
JULIEN-LES-METZ 57072
57072 METZ CEDEX 03
tél. 03 87 39 93 93 - fax 03 87 39 93 50
cdif.metz@dgfip.finances.gouv.fr


Cet extrait de plan vous est délivré par :

cadastre.gouv.fr

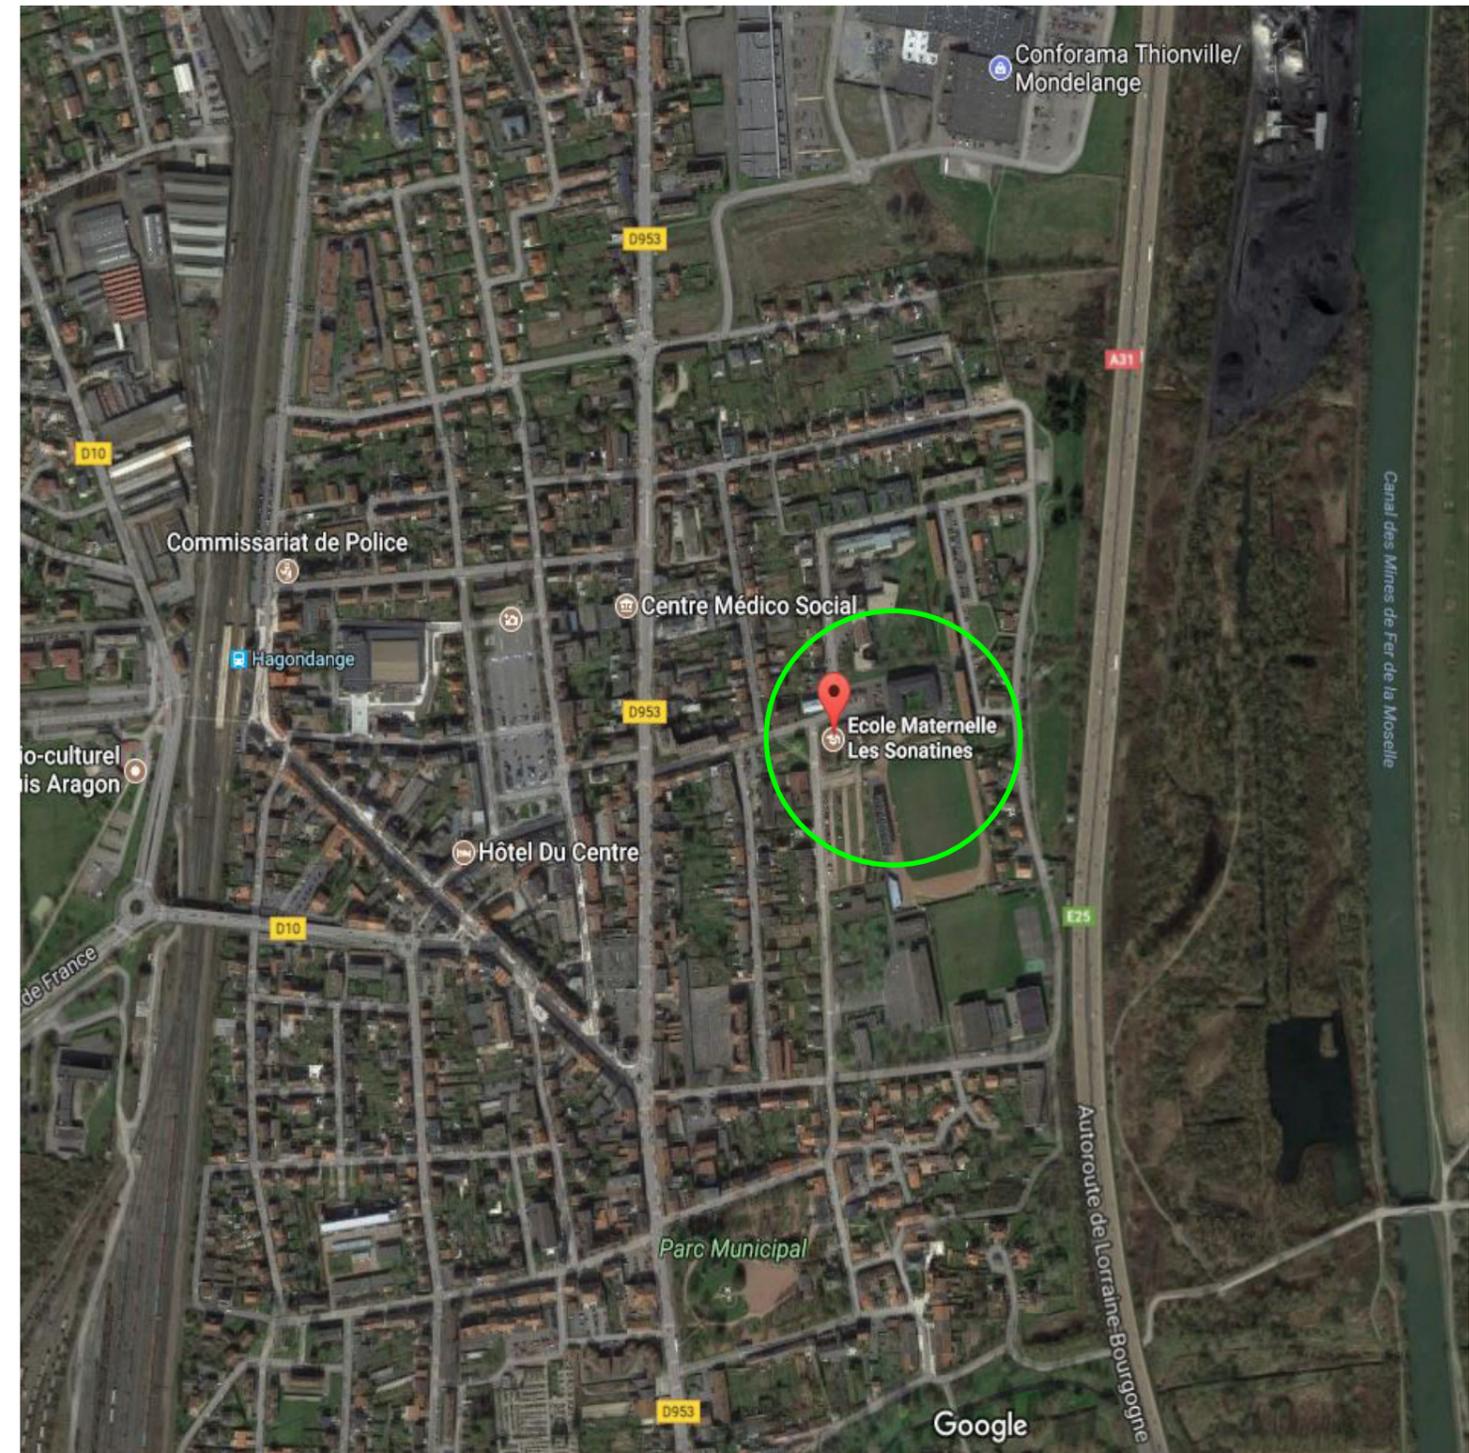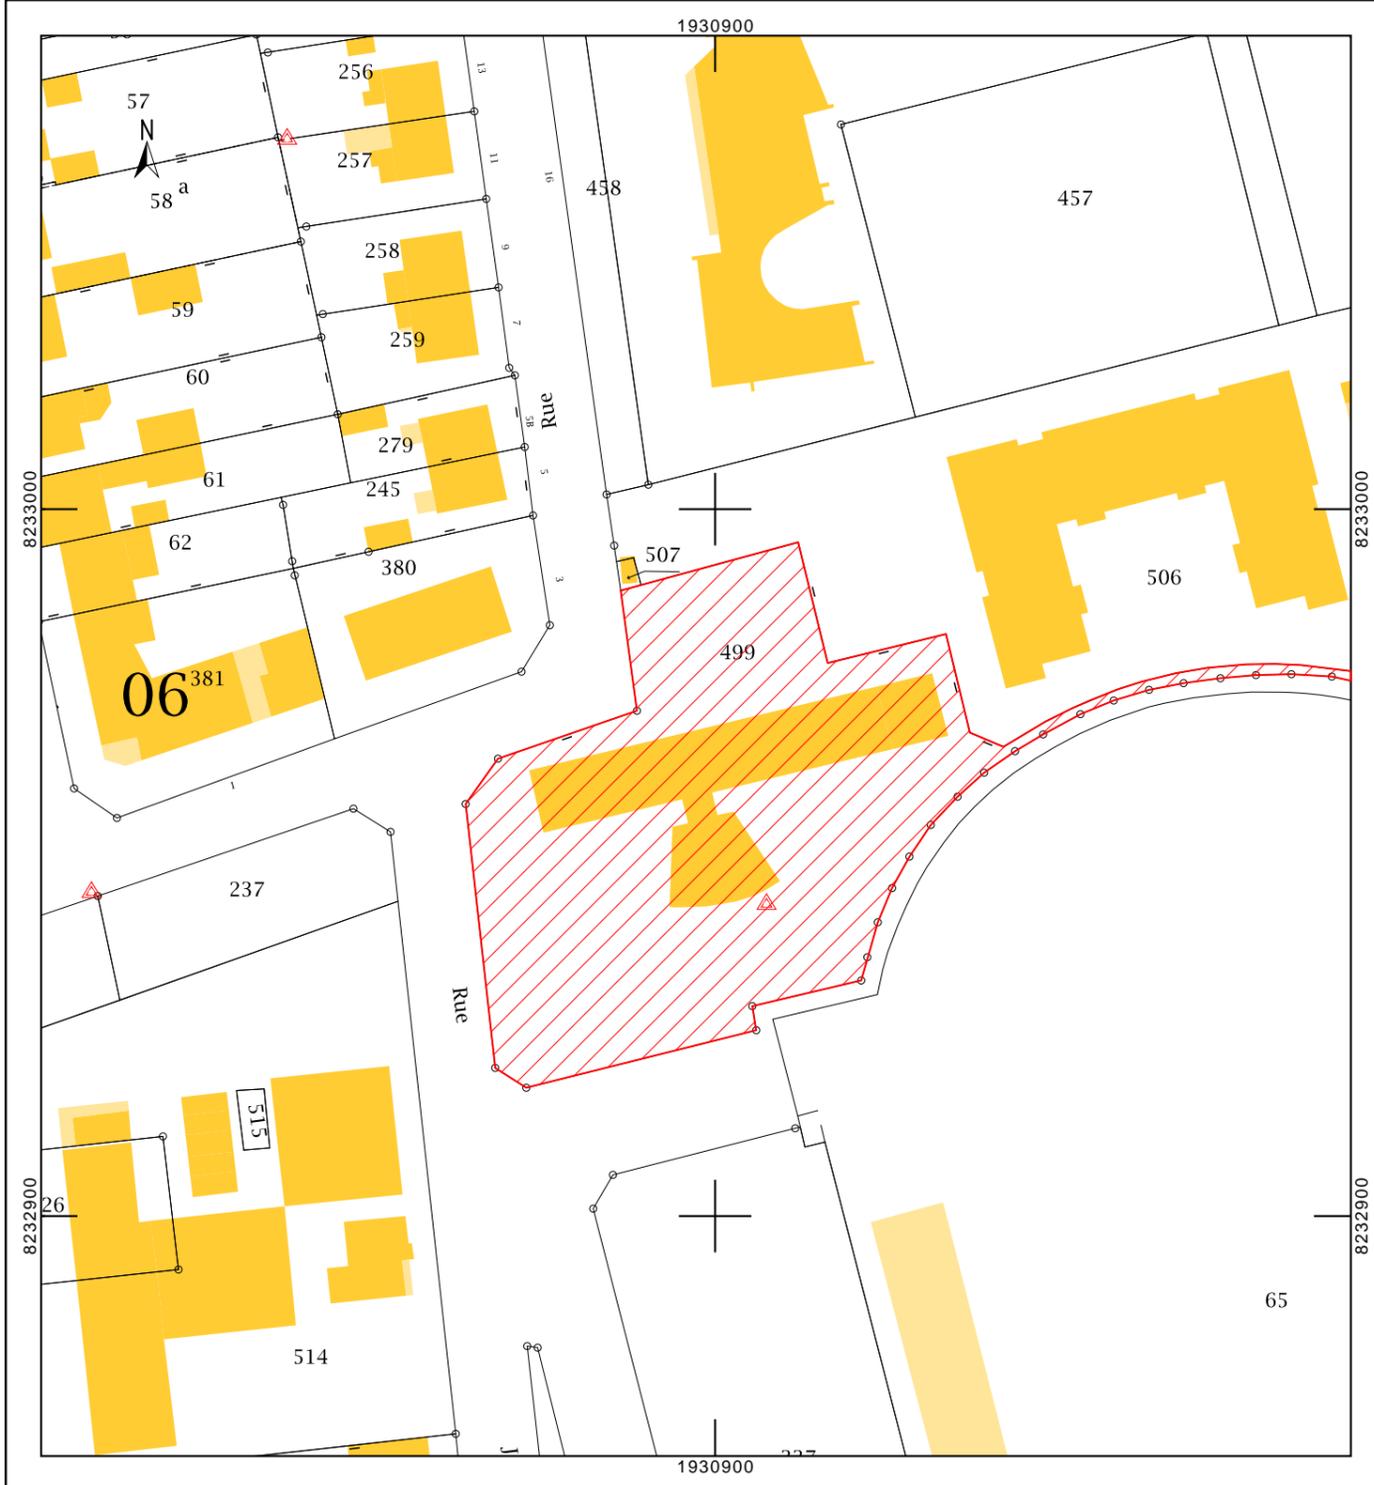


Commune de Hagondange / Ecole les Sonatines - HAGONDANGE

EXISTANT : Plan cadastral et de situation DCE
Ech : 1/1000° et Sans Echelle 1

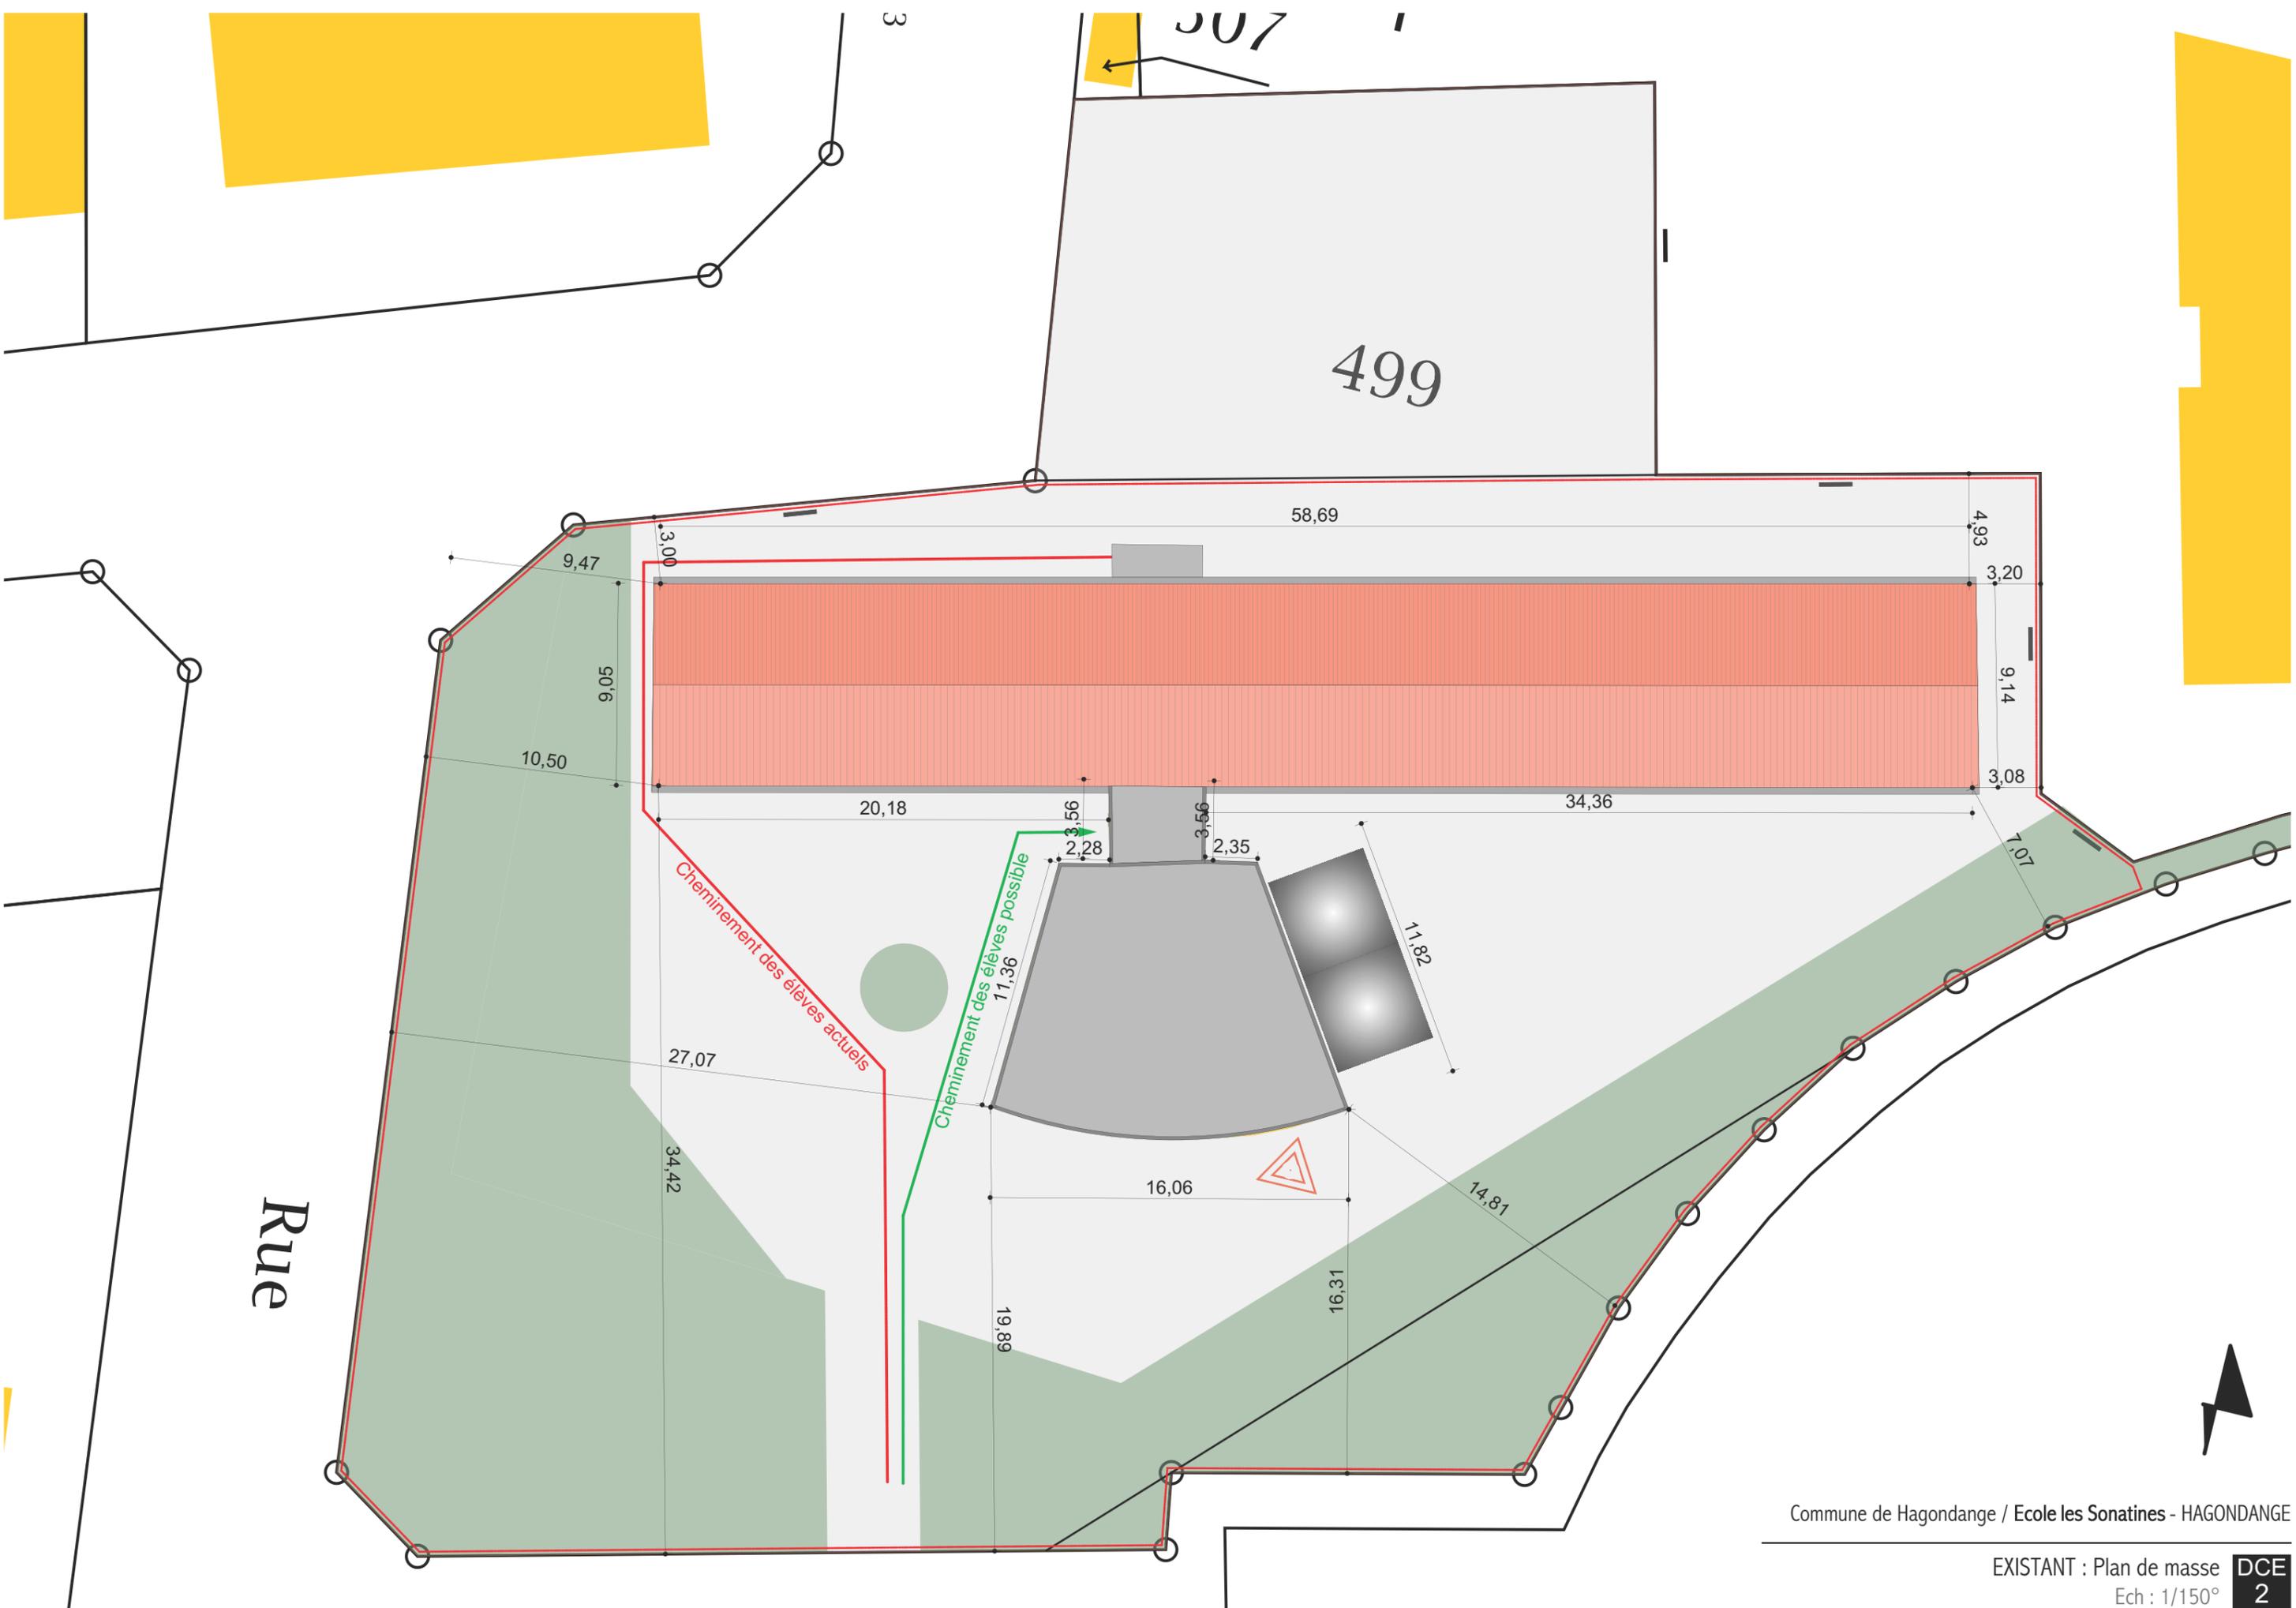

projet d'exécution
 ÉCOLE MATERNELLE
 SONATINES
 PLAN. ech: 1/50
 extension 1 classe

11 rectifié le 11-10-07
 rectifié le 28-10-07
 extension tel. le 14.12.71

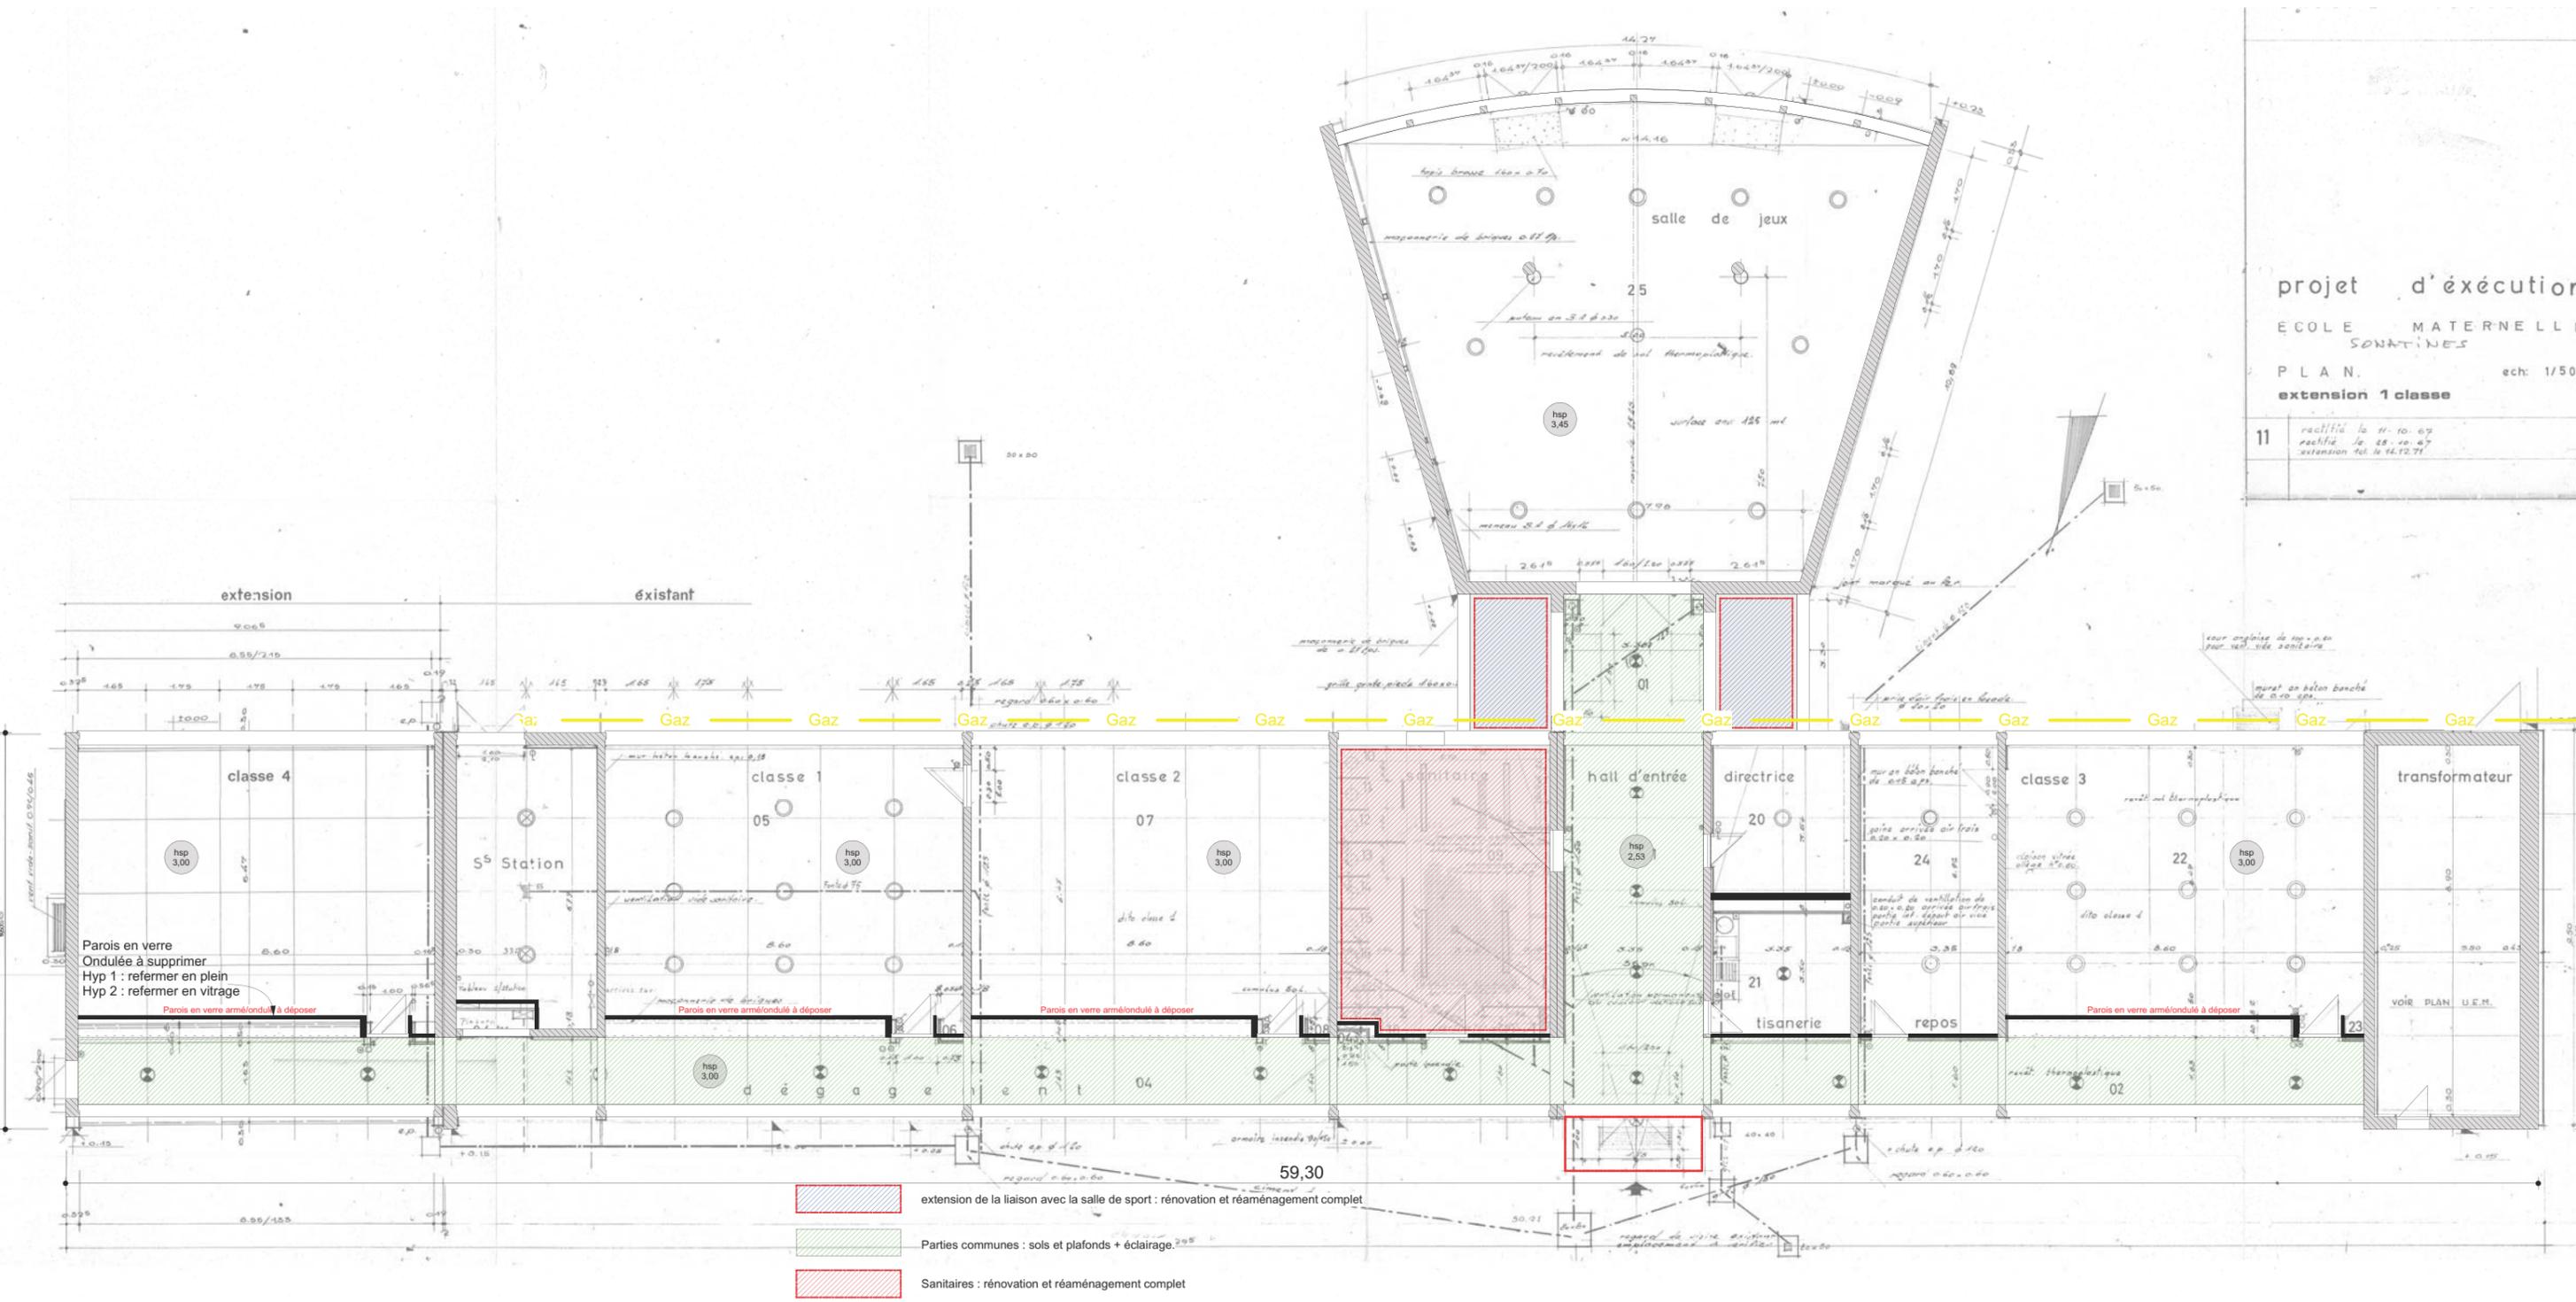


Réponse :
Les bardeaux seront déposés et traités pendant la phase de rénovation des toiture et façades

Salle de Sport :
repérage d'amiante dans les bardeaux verticaux en périphérie

Réponse :
Sols conservés en l'état, hors marché

Sols des salles de classes
+ directeur + tisannerie + dortoir
+ Salle d'activité

projet d'exécution
ÉCOLE MATERNELLE
SONATINES
PLAN. ech: 1/50
extension 1 classe
11
rectifié le 11.10.07
rectifié le 28.10.07
extension tel. le 14.12.07

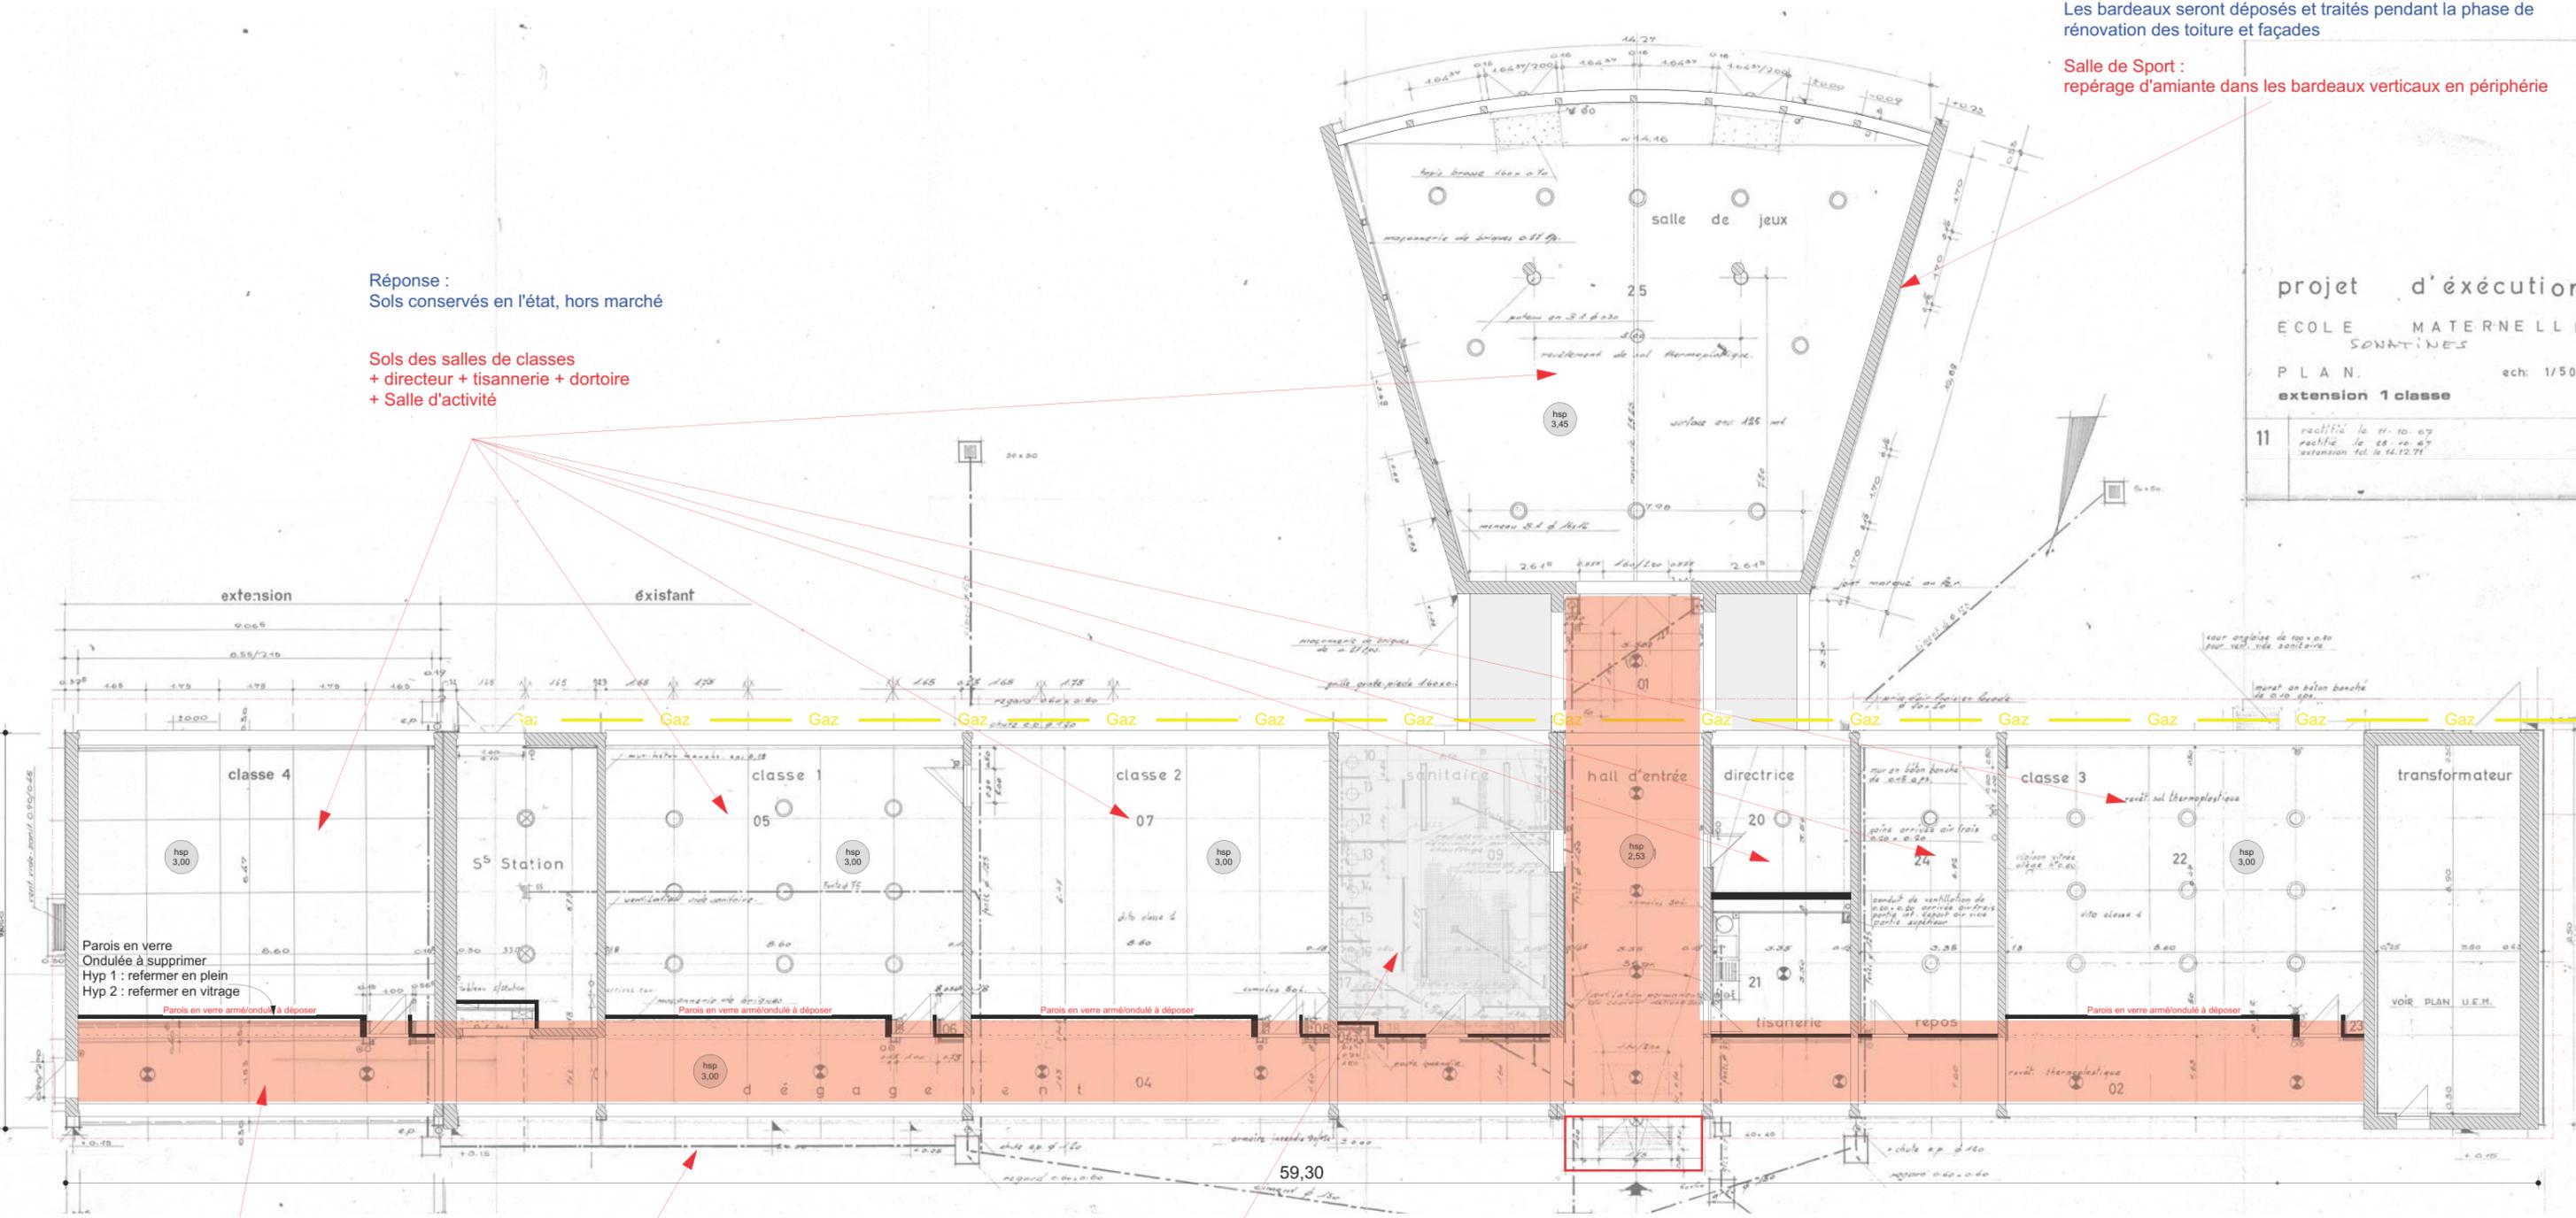

Couverture du bâtiment principale :
repérage d'amiante = plaque ondulées en fibres-ciments

Réponse :
Dépose et traitement pendant la phase de rénovation des toitures
La laine de verre présente sur les faux plafonds sera considérée comme contaminée et traitée dans le même temps.


Sanitaires :
repérage d'amiante dans la colle des faïences et plinthes

Pas d'amiante au niveau du sol des sanitaires


Sols, Couloir et entrée :
repérage d'amiante au niveau du sol carrelé "mosaïque"

Réponse :
Des mesures d'ancapsulage seront prises et un revêtement de sols adaptés sera préconisés en phase APD. Nous proposerons un sols particulièrement respectueux de l'environnement. Dans sa fabrication mais aussi à l'usage : matériaux naturelles, sans rejets de COV


Réponse :
La faïence et les plinthes seront déposées et traitées avec les mesures nécessaires.

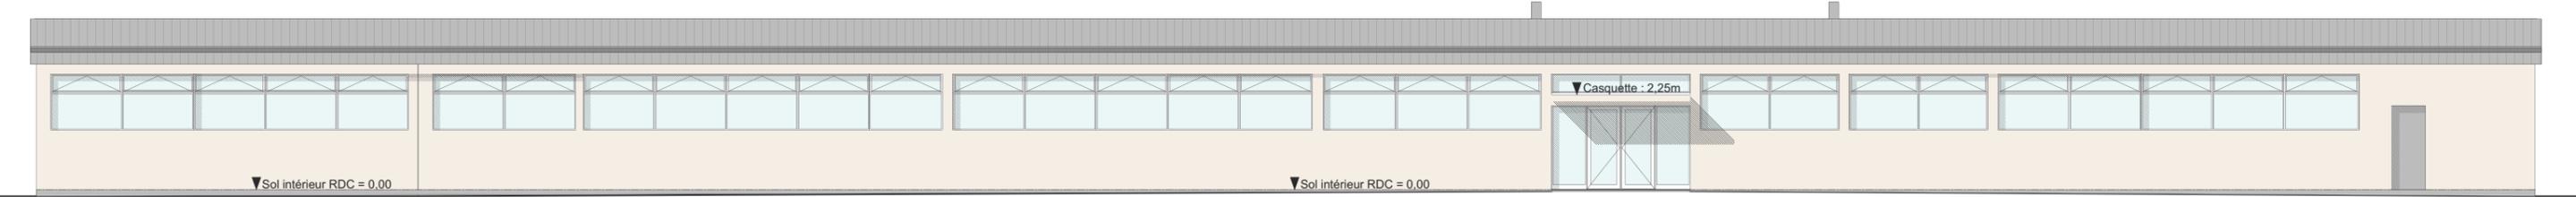

▼Cheminée = 7,60m

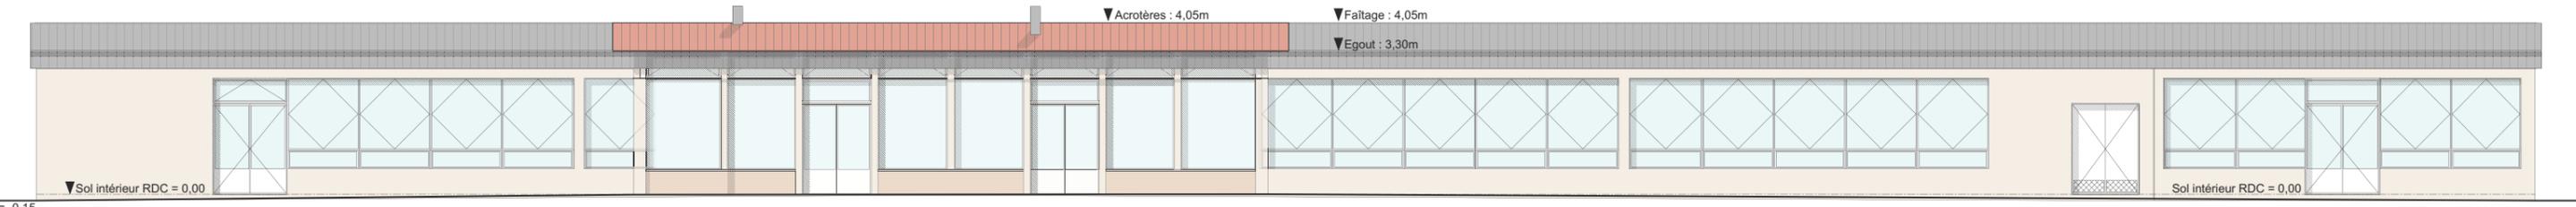


= -0,15

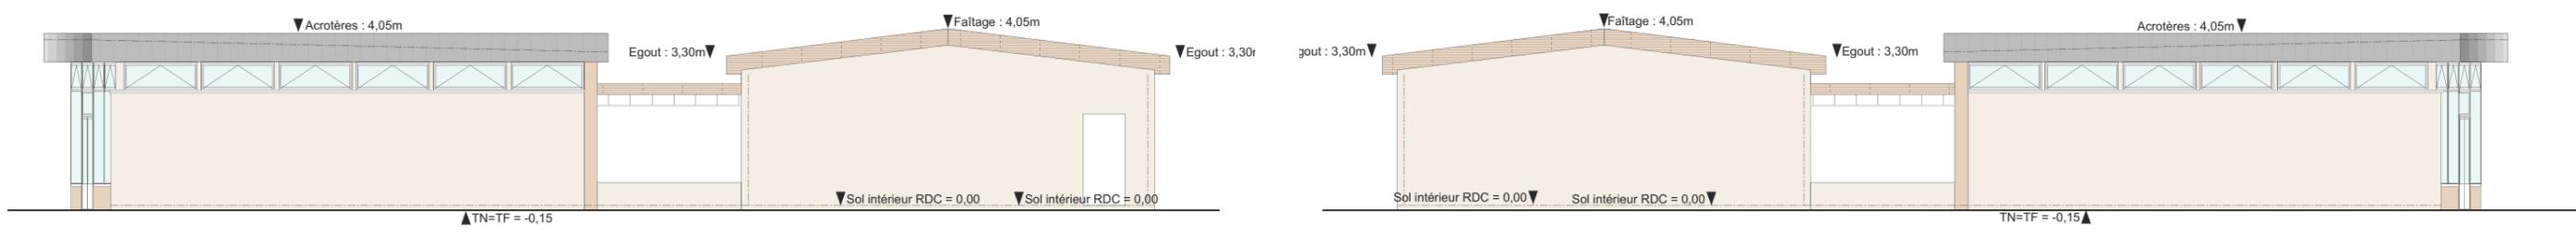

projet d'exécution
ÉCOLE MATERNELLE
SONATINES
PLAN.
extension 1 classe

11 rectifié le 11.10.07
rectifié le 08.10.07
extension tel. le 14.12.07

Passage de la conduite G
en Vide Sanitaire

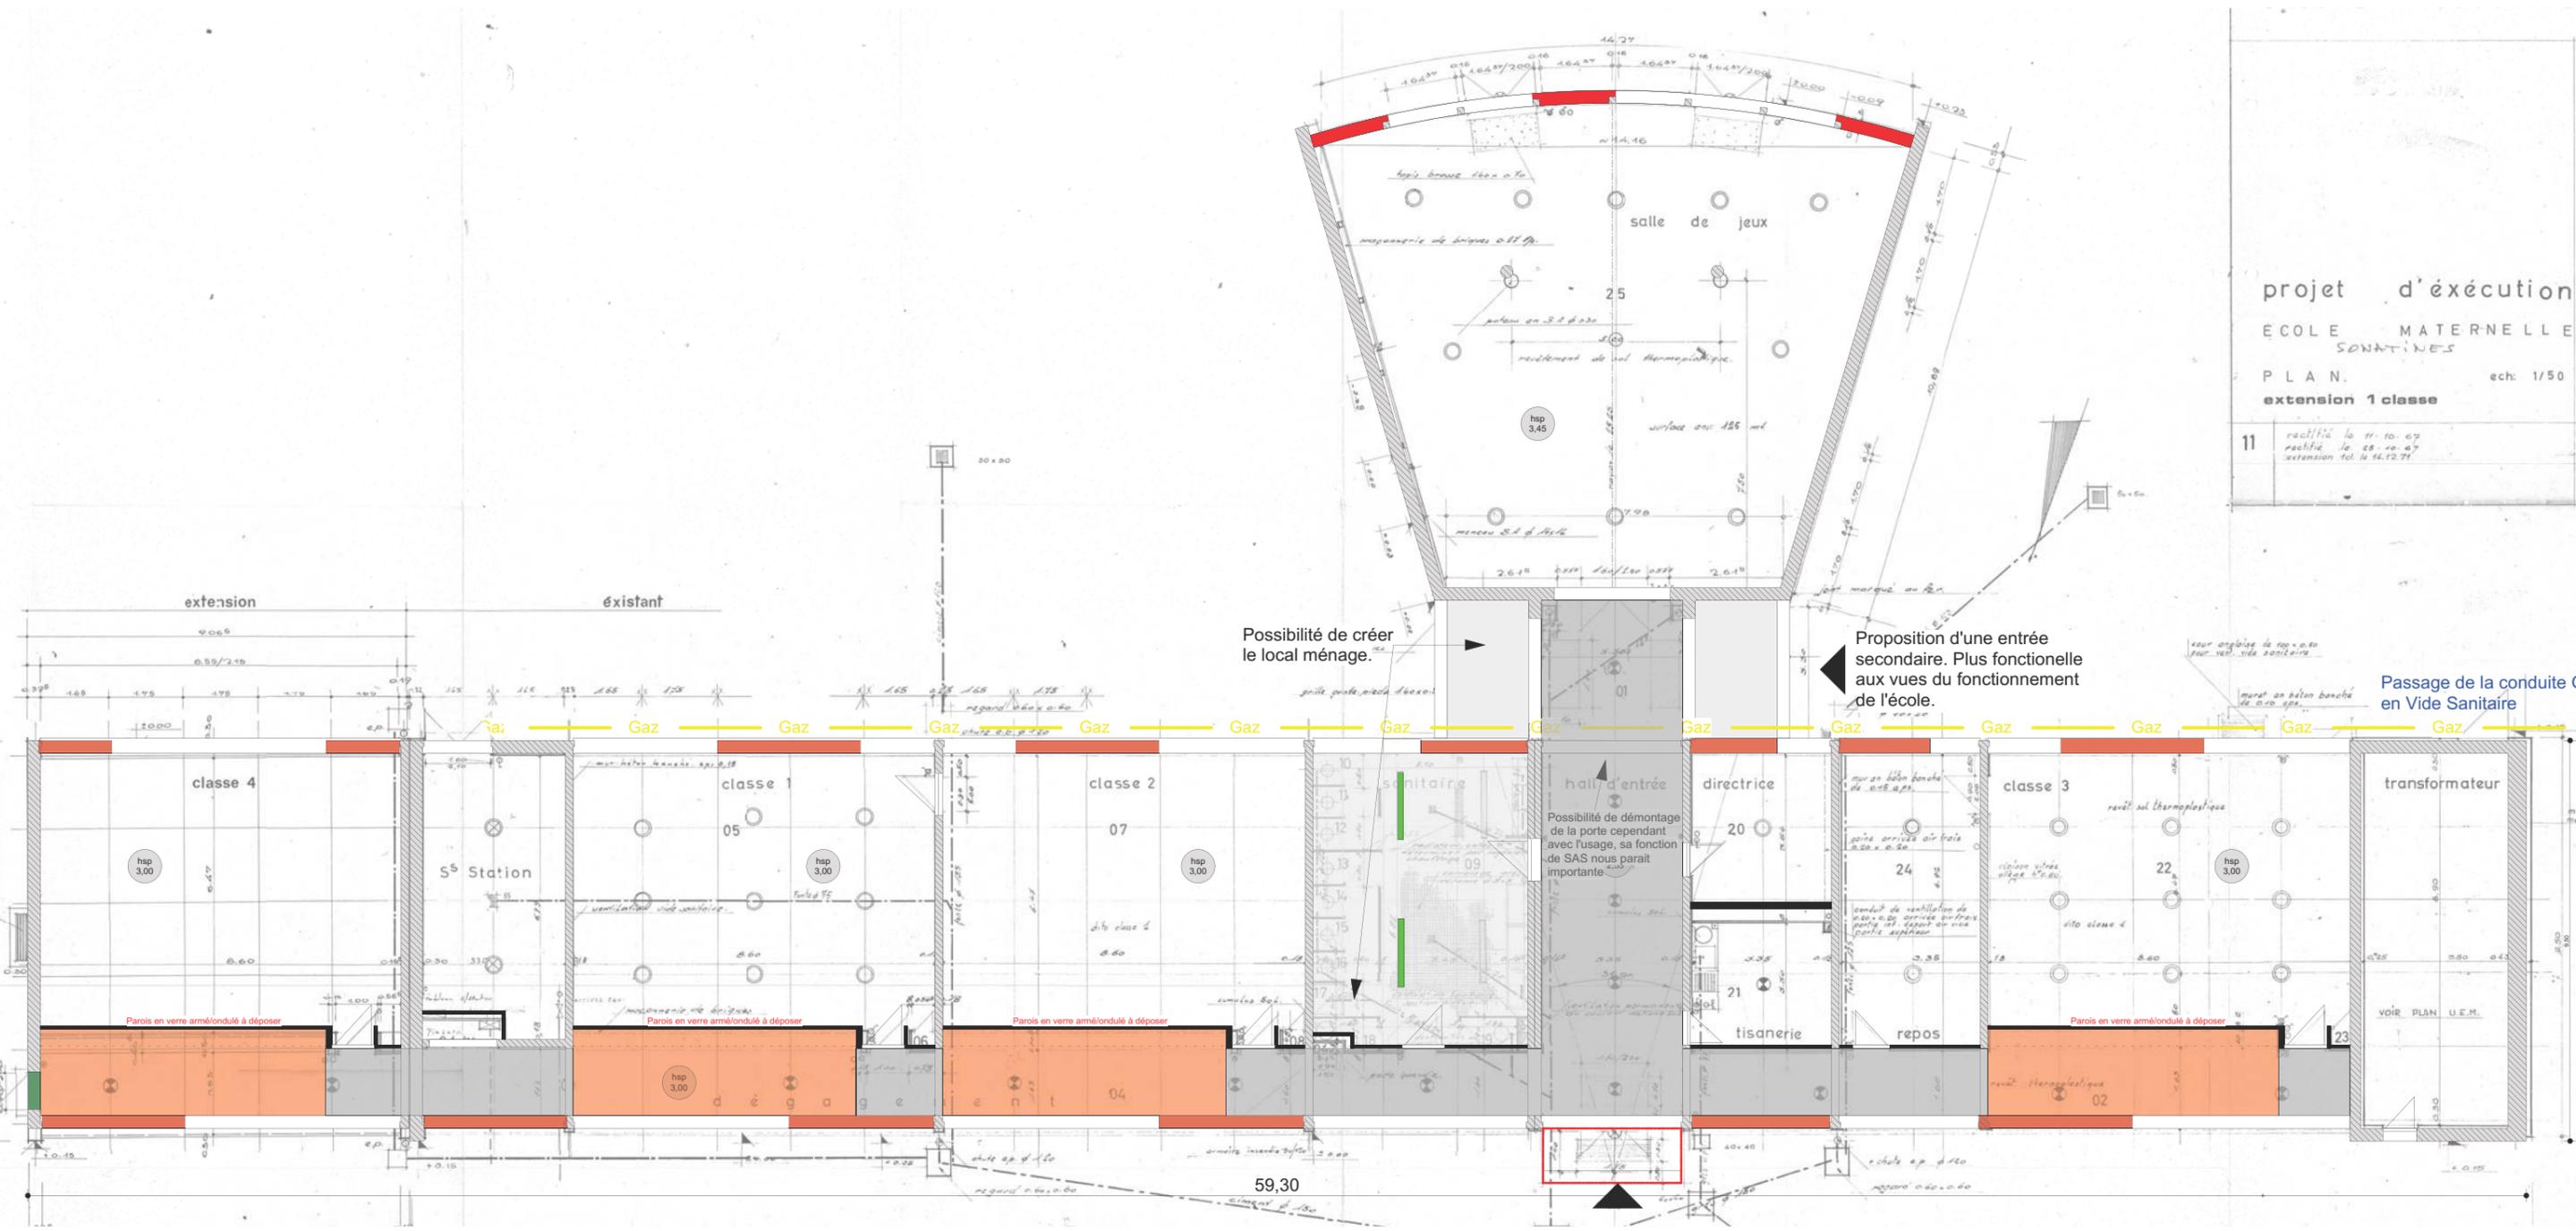

Possibilité de créer
le local ménage.

Proposition d'une entrée
secondaire. Plus fonctionnelle
aux vues du fonctionnement
de l'école.


Possibilité de démontage
de la porte cependant
avec l'usage, sa fonction
de SAS nous paraît
importante

59,30

Possibilité de créer le local ménage.

Proposition secondaire aux vues de l'école.

Extérieur

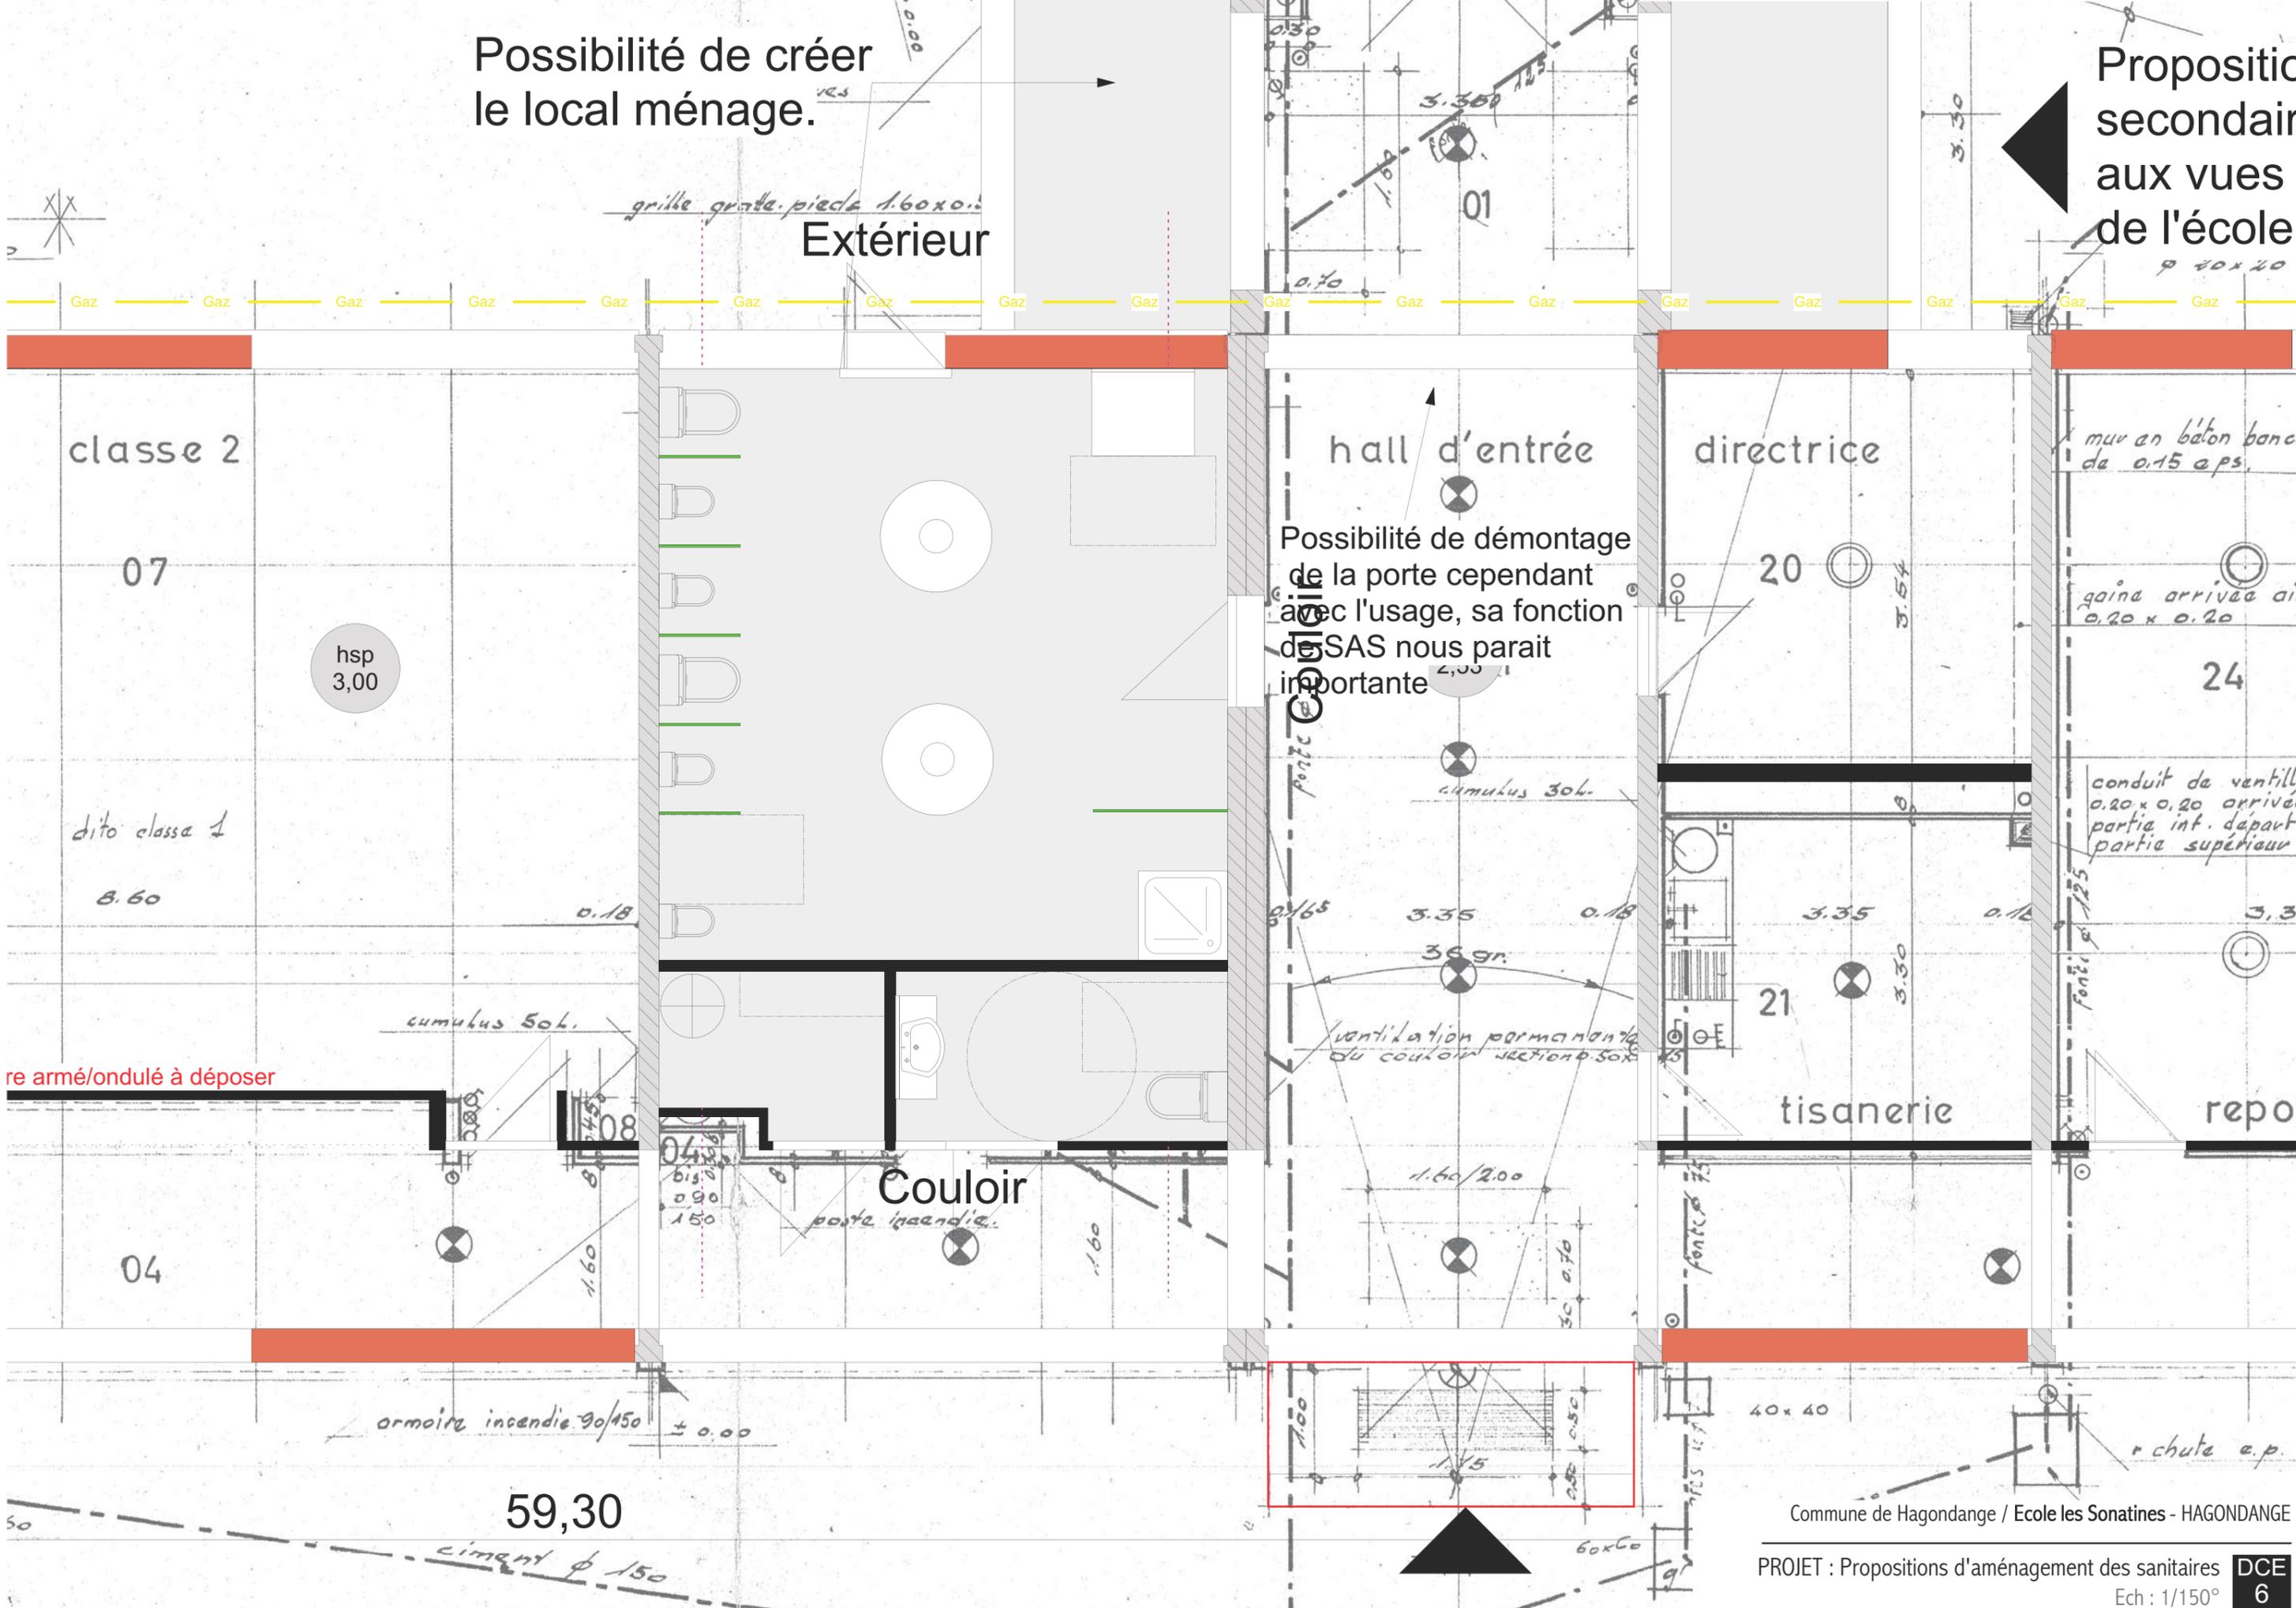

hsp 3,00

Possibilité de démontage de la porte cependant avec l'usage, sa fonction de SAS nous paraît importante

re armé/ondulé à déposer

