Légende :

- Basse Tension à poser
- Télécom / TV à poser
- Eclairage public à poser
- REMBT à poser
- S20 à poser
- Chambre de tirage à poser
- Candélabre simple crosse h=3,5m à poser
- Candélabre simple et double crosse h=6m à poser
- Candélabre à déposer
- Borne pavillonnaire à poser

Ind.	Date	Modifications	Créé par	Vérifié par
A	05/04/2018	Edition originale	GUILLEMAND PGU	GVENTURE GVE

MAITRE D'OUVRAGE

INGENIERIE

NOX
Parc des Varimonts
30 avenue de Thionville
57140 WOIPPY
Tél : 03 . 87 . 15 . 39 . 90
Fax : 03 . 87 . 51 . 72 . 48

Phase :	Echelle :	Format :	Planche :
DCE	1/200	A0	1

UNITE	VILLE DE HAGONDANGE
SOUS - UNITE	
SPECIALITE	INFRASTRUCTURE - VRD
TITRE DU DOCUMENT	REQUALIFICATION DE LA RUE DU XI NOVEMBRE AMENAGEMENT DE LA RUE DU XI NOVEMBRE Partie III - Réseaux France Telecom

Index	Affaire	Chrono	Indice	Auteur	Phase	Unité	Spécialité	Fichier source	Logiciel utilisé
PLA	NX67.17.08.009	021	A	PGU	DCE	E	VRD	PLA_NX67.17.08.009_001_GVE_R2_Globale.dwg	AutoCad 2017
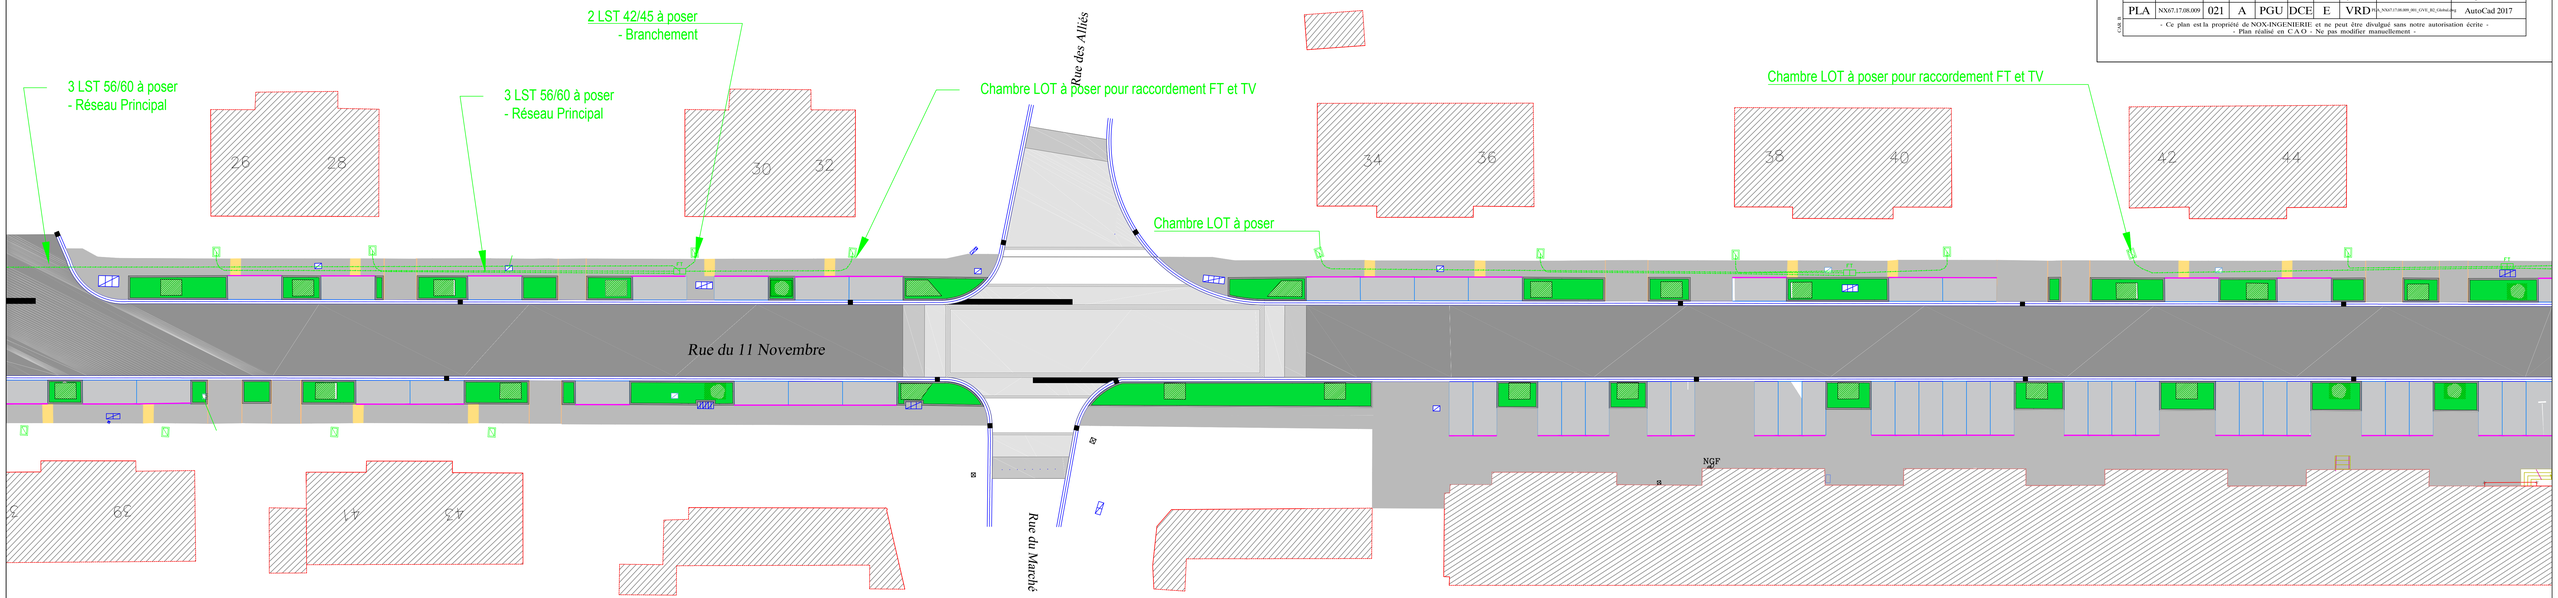
- Ce plan est la propriété de NOX-INGENIERIE et ne peut être divulgué sans notre autorisation écrite -
- Plan réalisé en C.A.O - Ne pas modifier manuellement -