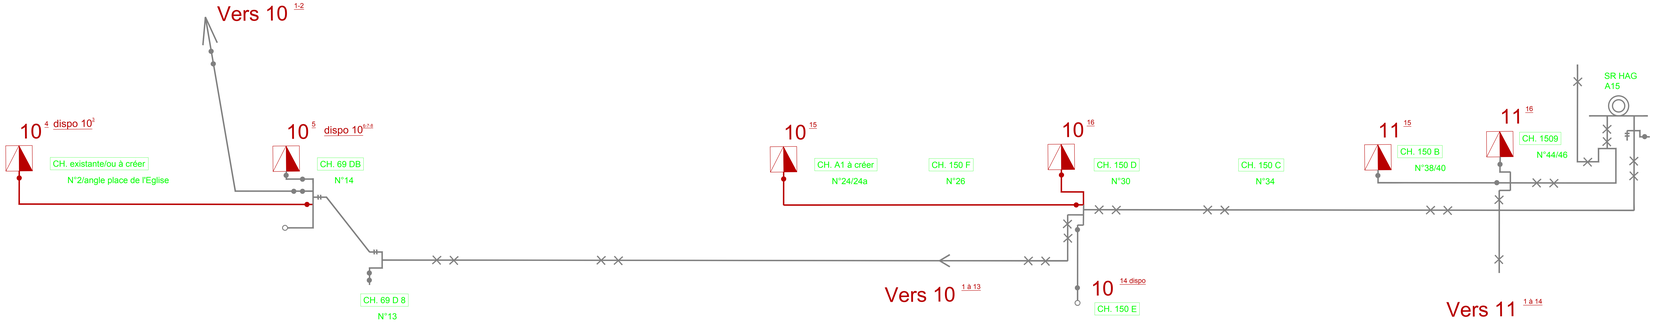

A	05/04/2016	Edition originale		QUELMASSY	CANTEURE
Ind.	Date	Modification		Créé par	Vérifié par

MAITRE D' OUVRAGE

INGENIERIE

Parc des Varimonts
39 avenue de Thiverville
57140 WOIPPY
Tél : 03 . 87 . 55 . 39 . 90
Fax : 03 . 87 . 51 . 72 . 48

Phase :	DCE	Echelle :	1/500	Format :	A1 +	Planche :	1

UNITE : VILLE DE HAGONDANGE

SOUS - UNITE :

SPECIALITE : INFRASTRUCTURE - VRD

TITRE DU DOCUMENT : REQUALIFICATION DE LA RUE DU XI NOVEMBRE
AMENAGEMENT DE LA RUE DU XI NOVEMBRE
Plan de masse Câblage TELECOM

Index	Affaire	Chrono	Indice	Auteur	Phase	Genre	Spécialité	Fichier source	Logiciel utilisé
PLA	NX17.138.009	028	A	PGU	DCE	E	VRD	N:\NX17\138.009_GTE_RE\Travaux\Plans\PLA\NX17138009_028_A_PGU_DCE_E_VRD.dwg	AutoCad 2017

- Ce plan est la propriété du NOX-INGENIERIE et ne peut être divulgué sans notre autorisation écrite -
Plan réalisé en C.A.O. - Ne pas modifier manuellement -