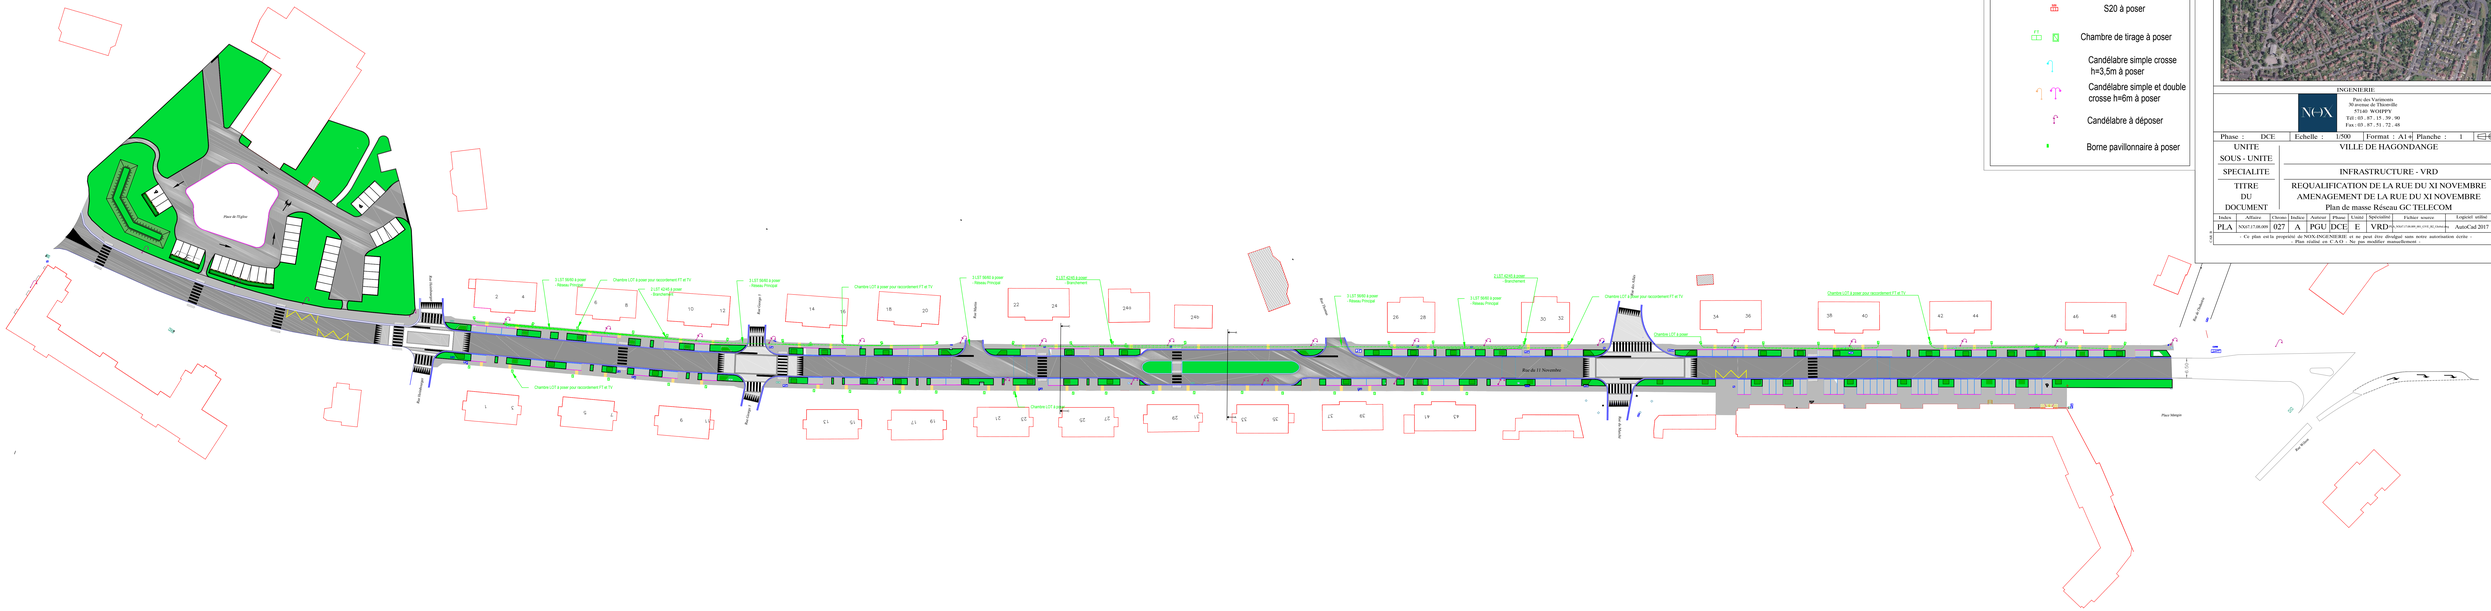

Ind.	Date	Modifications	Crée par	Vérifié par
A	05/04/2018	Edition originale	QUELLMANN PAUL	CAVANURE DAVE

MAITRE D'OUVRAGE

INGENIERIE

NOX
Parc des Vertimonts
30 avenue de Thionville
57140 WOIPPY
Tél : 03 . 87 . 51 . 39 . 90
Fax : 03 . 87 . 51 . 72 . 48

Phase :	DCE	Echelle :	1/500	Format :	A1 +	Planche :	1

UNITE
SOUS - UNITE
SPECIALITE
TITRE
DU
DOCUMENT

VILLE DE HAGONDANGE

INFRASTRUCTURE - VRD

REQUALIFICATION DE LA RUE DU XI NOVEMBRE
AMENAGEMENT DE LA RUE DU XI NOVEMBRE
Plan de masse Réseau GC TELECOM

Index	Affaire	Chrono	Indice	Auteur	Phase	Unité	Spécialité	Fichier source	Logiciel utilisé
PLA	NX17.17.00.09	027	A	PGU	DCE	E	VRD	N:\NX17\17.00.09_027_A_PGU_DCE_E_VRD_PLA_Masse.dwg	AutoCad 2017

- Ce plan est la propriété de NOX-INGENIERIE et ne peut être divulgué sans notre autorisation écrite -
Plan réalisé en C.A.O. - Ne pas modifier manuellement -